

תת"ל 101 א' - M1S


שינויים מוצעים בהתאם להחלטת הות"ל
מיום 26.04.2021, פרסום לפי סעיף 106 ב'
לחוק התכנון והבניה

א ד ר י כ ל י ם
מנספלד-קהת



תדמ
הנדסה אזרחית בע"מ



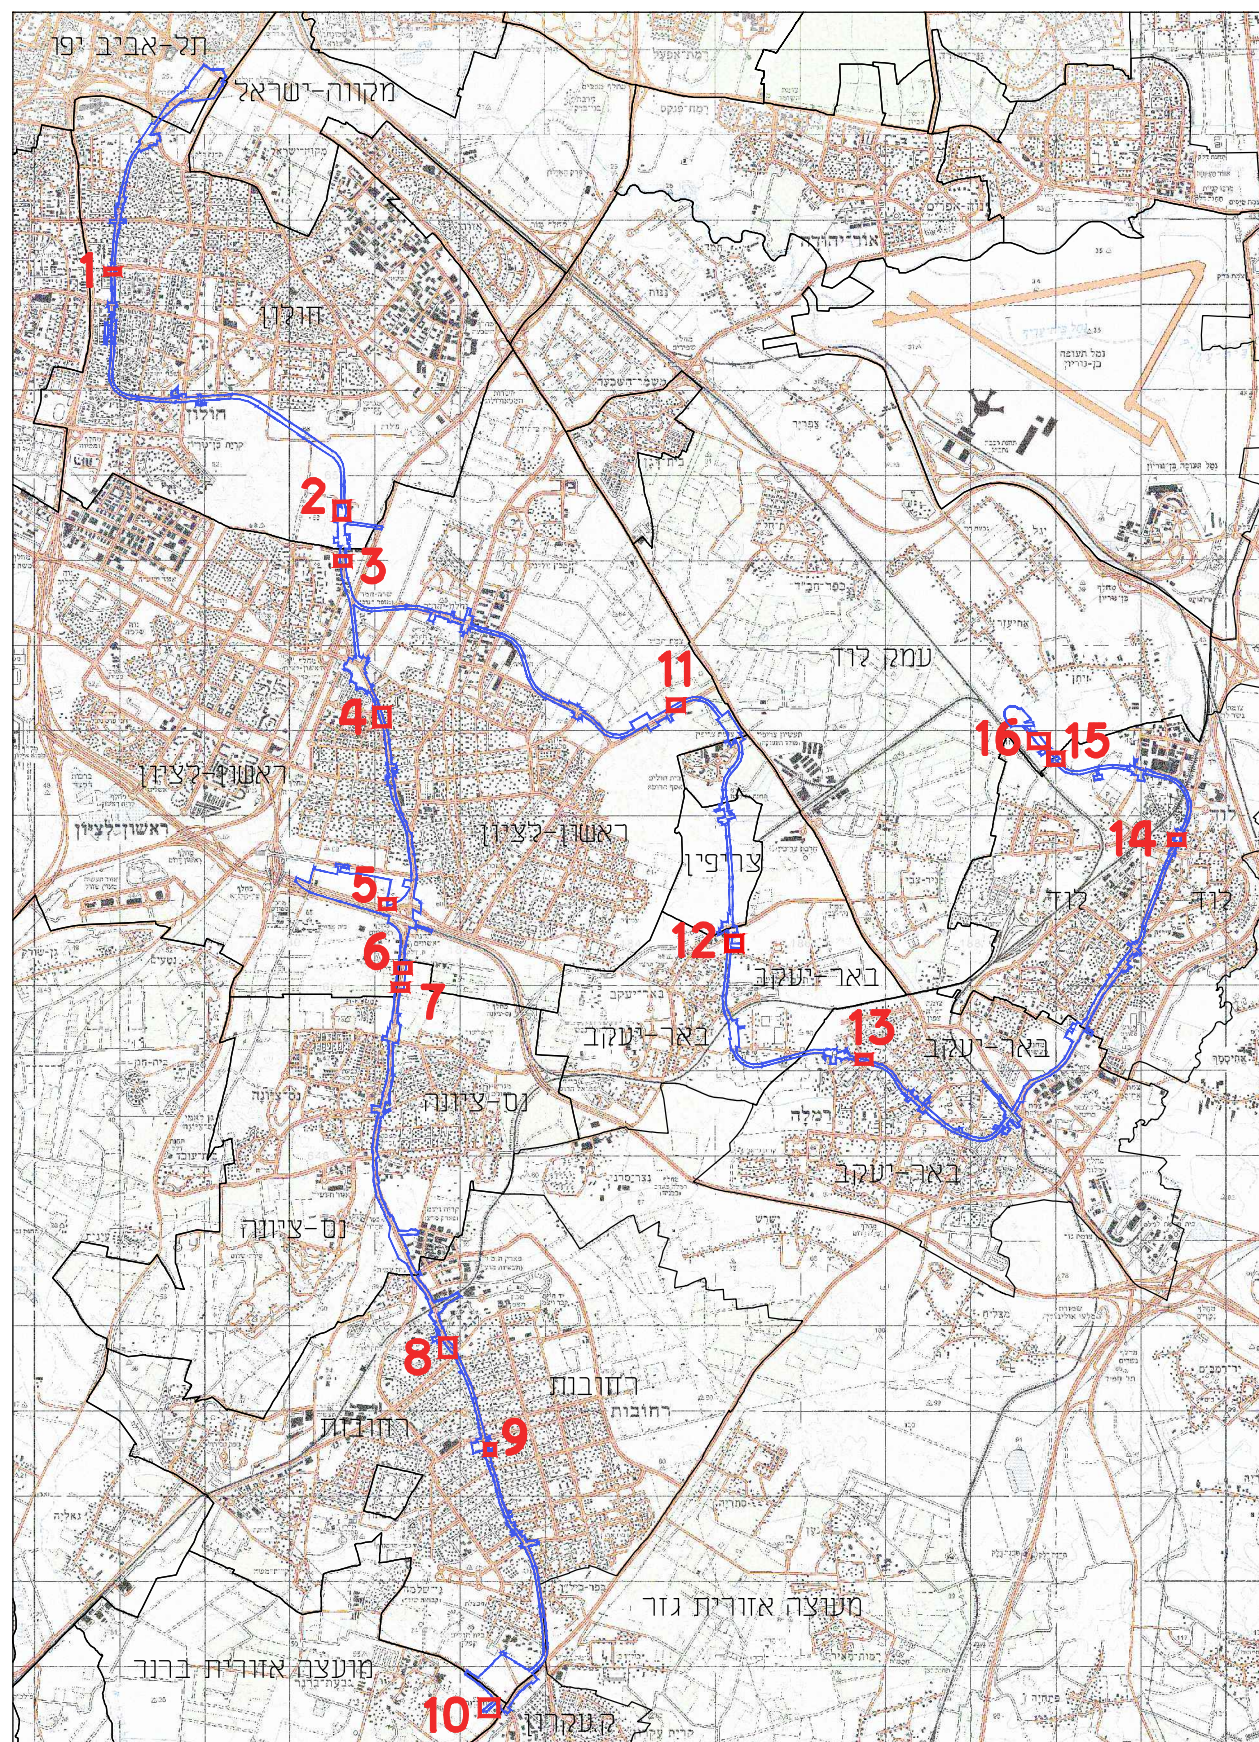

עמוד	שינוי
1	1 - מעבור בין תחנות דב הוז ויוספטל
3-2	2 - מעבור מצפון לתחנת רמת אליהו
4	3 - מעבור מדרום לתחנת רמת אליהו
6-5	4 - מעבור מדרום לתחנת בנות חיל
7	5 - דפו ראשל"צ
8	6 - מחלק מסילתי מדרום לדפו
9	7 - מחלק מסילתי מדרום לדפו
11-10	8 - מנהרות מדרום לתחנת מכון ויצמן
13-12	9 - תחנת רחובות מרכז
15-14	10 - מתקן קצה ומסילות דיור קפלן
17-16	11 - מעבור ממזרח לתחנת הרצוג
19-18	12 - מעבור מדרום לתחנת באר יעקב
20	13 - מעבור בין תחנות משה שרת ו-ויצמן
21	14 - תחנת כיכר הפלמ"ח בלוד
23-22	15 - תחנת לוד צפון
25-24	16 - מעבור ממערב לתחנת לוד צפון

מקרא

תחום השינוי




מקרא - תשריט מצב מוצע

	רצועת מתע"נ		תחנת תחבורה ציבורית
	רצועת מתע"נ תת-קרקעית		יעוד על פי תכנית מאושרת אחרת
	הנחיות מיוחדות		דרך מאושרת
	גבול מסדרון תשתיות ת"ק		דרך מוצעת
	מבנה להריסה		מתקנים הנדסיים
	גבול תכנית		חניון
			שטח לתפעול מסילה
			מגבלות בניה ופיתוח

מקרא - נספח מסילה


	מנהרת מטרו M1S		תחנת רקיל
	רמפה בקצה רציף תחנה		תוואי רקיל קו ירוק
	גבול תתל/101/א		גבול מוניציפאלי
	גבול גוש		גבול גוש
	מספר גוש 10737		מספר גוש
	גבול ומספר חלקה 2		מספר חתך 25300
	ציר מסילה מתוכננת		גובה מסילה מתוכננת 47.25
	גבול יעוד תחנה תתיק		חניון חנה וסע
	חניון חנה וסע		תחנת אוטובוסים
	רציף תחנת מטרו		רציף תחנת מטרו
	שביל אופניים		חנית אופניים
	חנית אופניים		אבן שפה מוצעת
	אבן שפה מוצעת		נתיב מוצע
	נתיב מוצע		רצועת גד קיימת
	רצועת גד קיימת		רצועת גד מוצעת
	רצועת גד מוצעת		גישה זמנית לשטח התארגנות
	מדרכה		גינה לחניה נחסמת
	גינה		קידוחי מים - רדיוס מגו "בי"
	שיקום והחזרת המצב לקדמותו או תכנון בשלב תכנון מפורט		כניסה לתחנת מטרו
	קיר תומך/קיר גדר מתוכנן		מבנה תת-קרקעי (מבנה תחנה, מעבורים וכו')
	מספר ושם תחנה		מעבר מילוט בין המנהרות
	המרחק בין שני מרכזי התחנות 935m		פיר מילוט
	שטח התארגנות		קו תשיך קיים
	מתקן הנדסי		רצועת תשיך מוצעת
	גישה לחניה נחסמת		

שינוי מס. 1 - מעבור בין תחנות דב הוז ליוספטל בחולון - שינוי יעוד מ"עפ"י תכנית מאושרת אחרת ל"דרך מוצעת" עם רצועת מתע"ן תת"ק עבור פיר מילוט

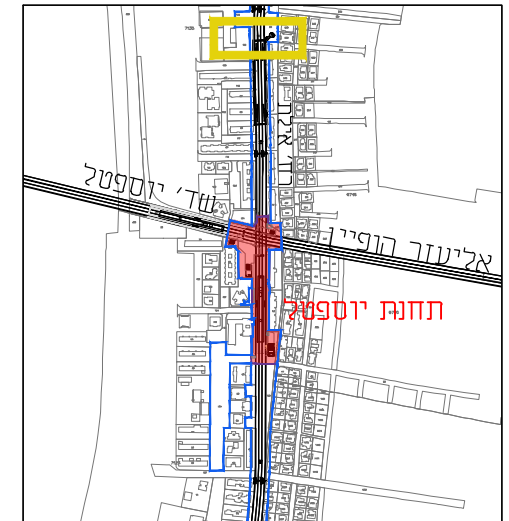


מפת התמצאות - מיקום השינוי בגליון מס. 4 של נספח המסילה בתכנית המופקד


מצב מוצע חדש

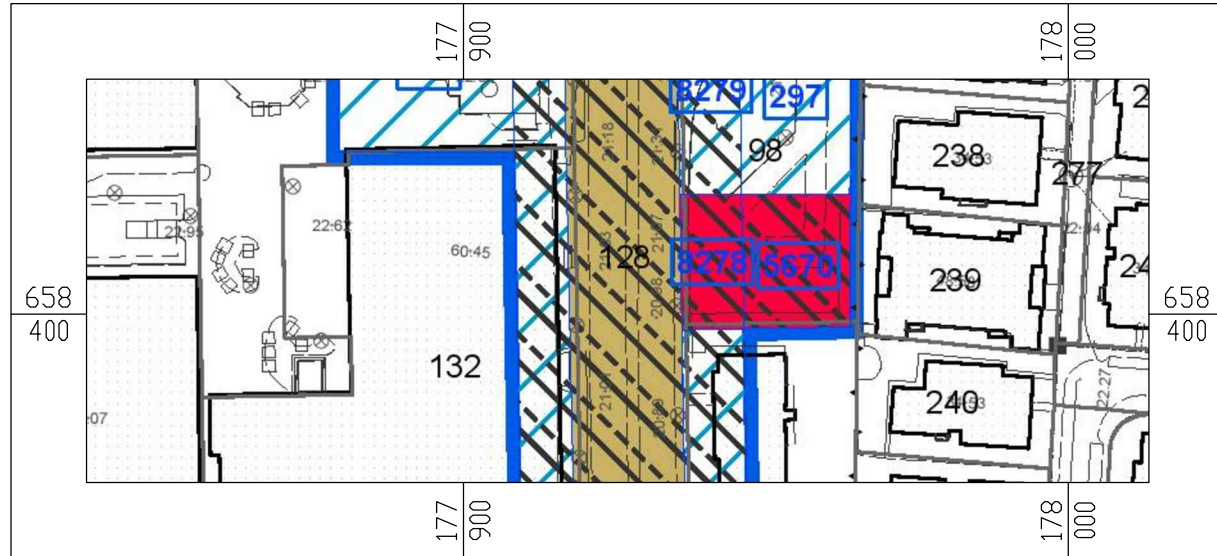


מצב מוצע מופקד

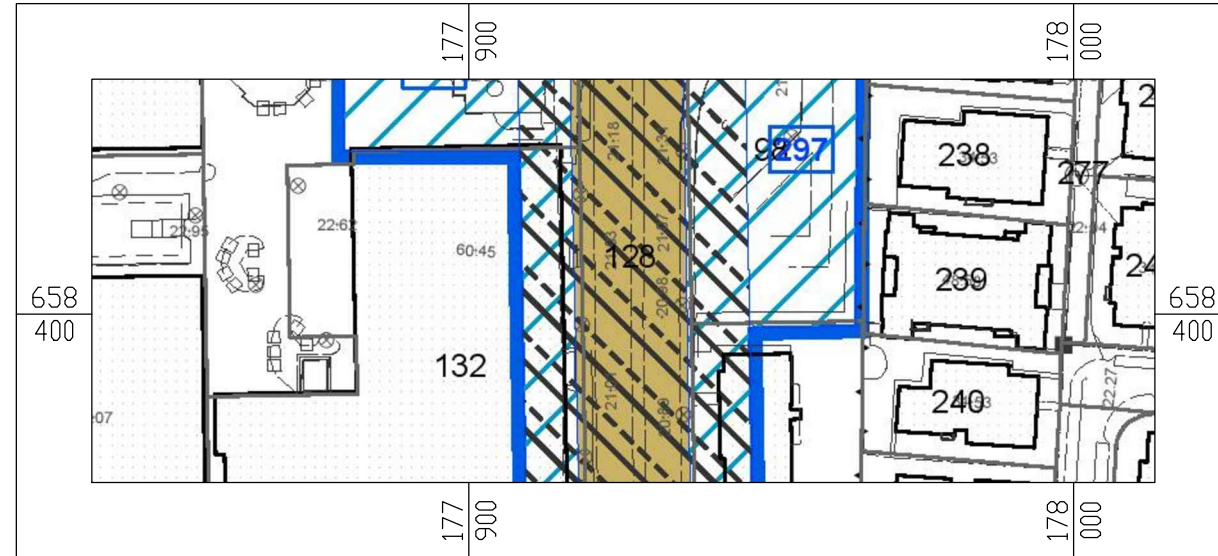


נספח מסילה חדש

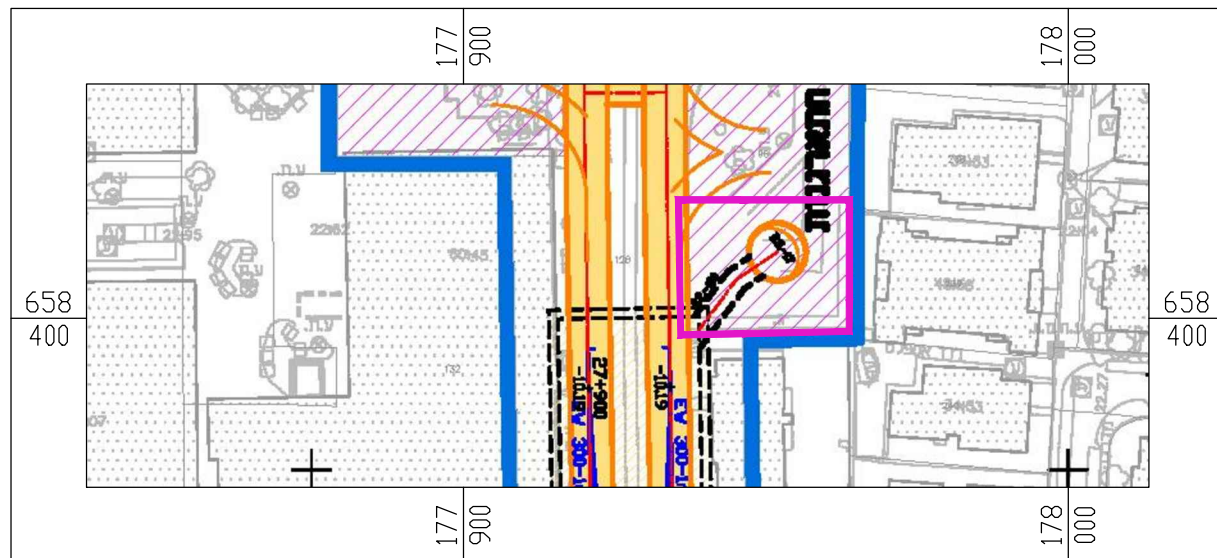

נספח מסילה מופקד

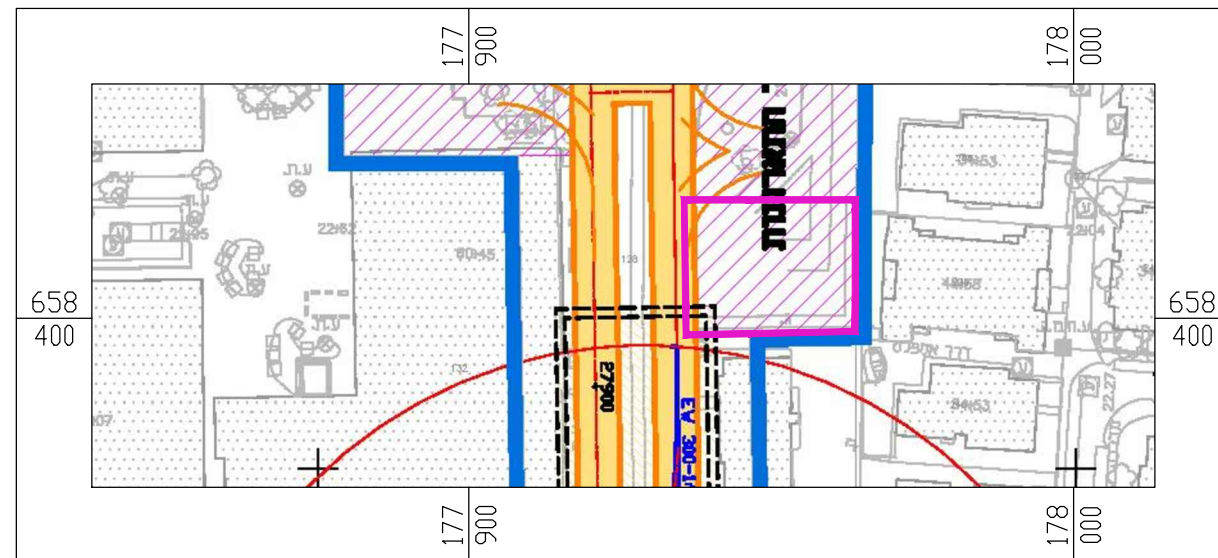


שינוי מס. 2 - מעבור מצפון לתחנת רמת אליהו בחולון - הצמדת המעבור לתחנה ושינוי יעוד מ"עפ"י תכנית מאושרת אחרת" ל"דרך מוצעת" ורצועת מתע"ן תת"ק, שינוי יעוד מ"תחנה לתחבורה ציבורית" ל"דרך מאושרת" ו"דרך מוצעת" ורצועת מתע"ן תת"ק וצמצום הקו הכחול באזור תא שטח 7157

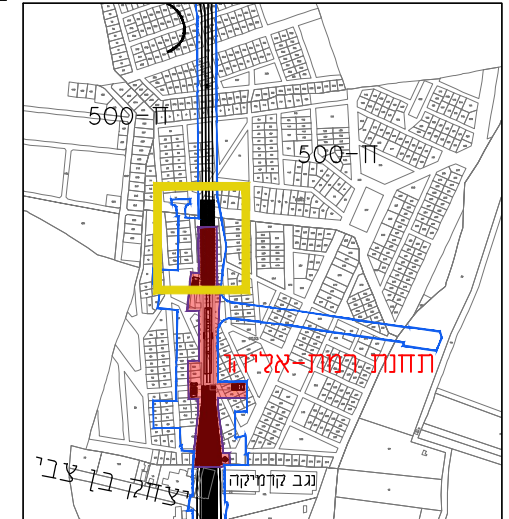


מפת התמצאות - מיקום השינוי בגליון מס. 9 של נספח המסילה בתכנית המופקדת


מצב מוצע חדש

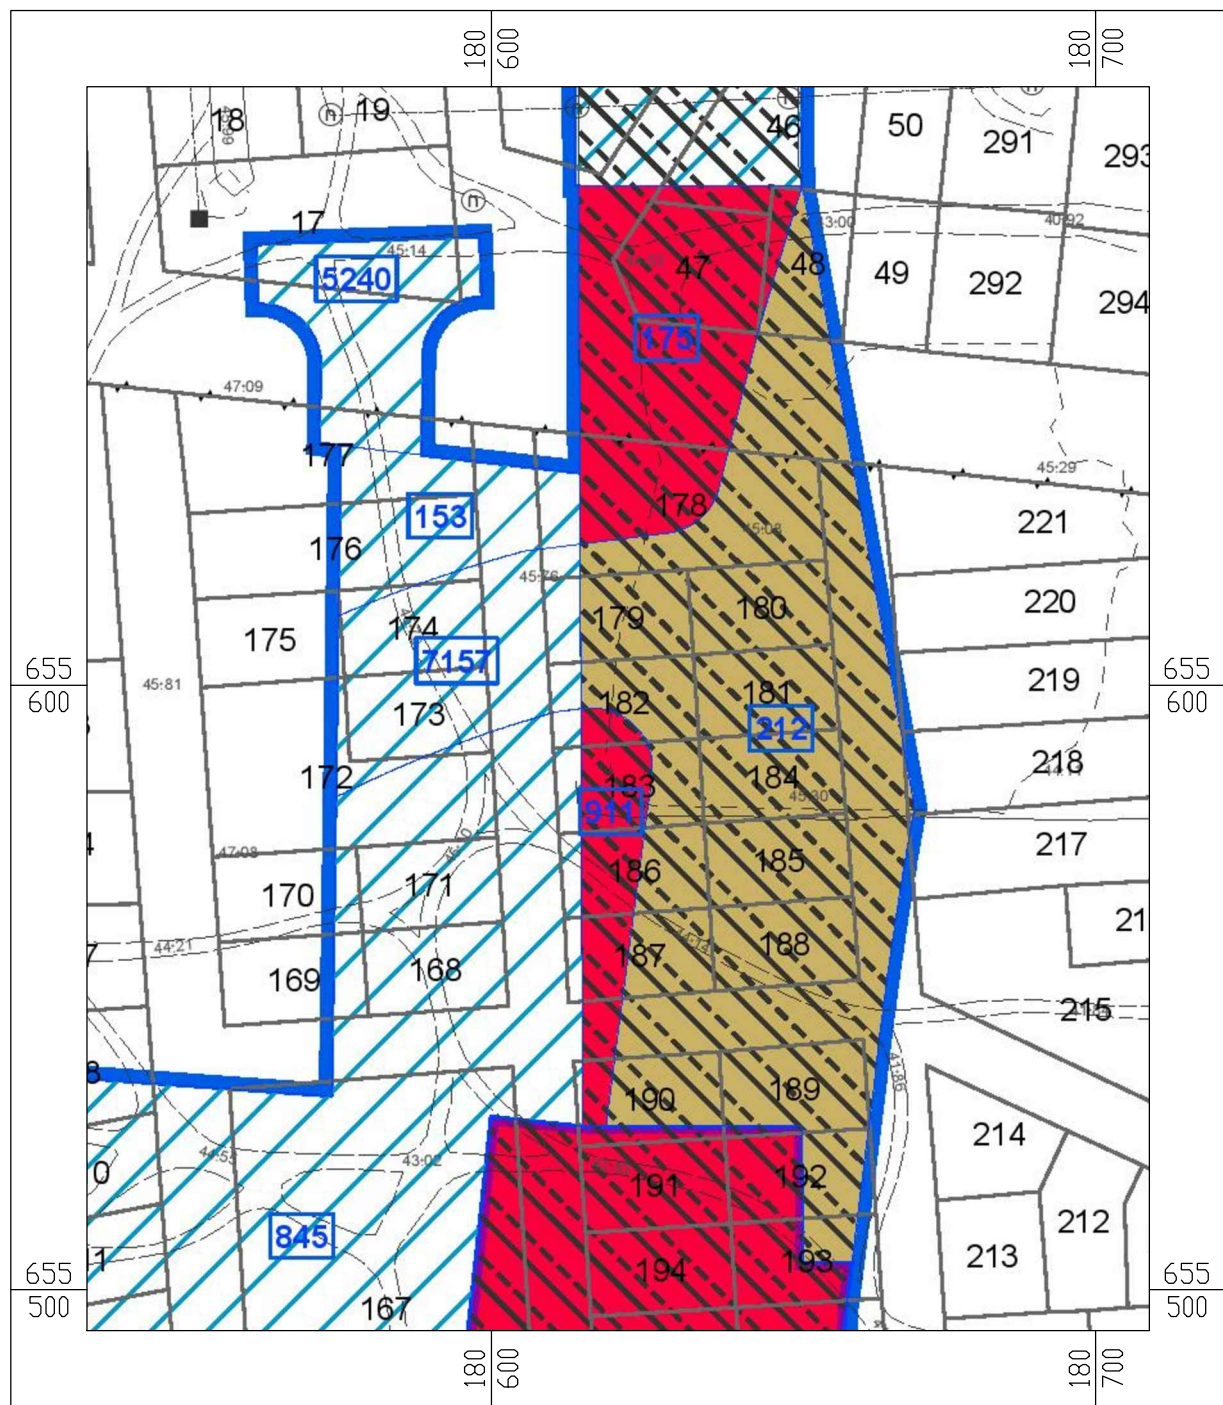

מצב מוצע מופקד

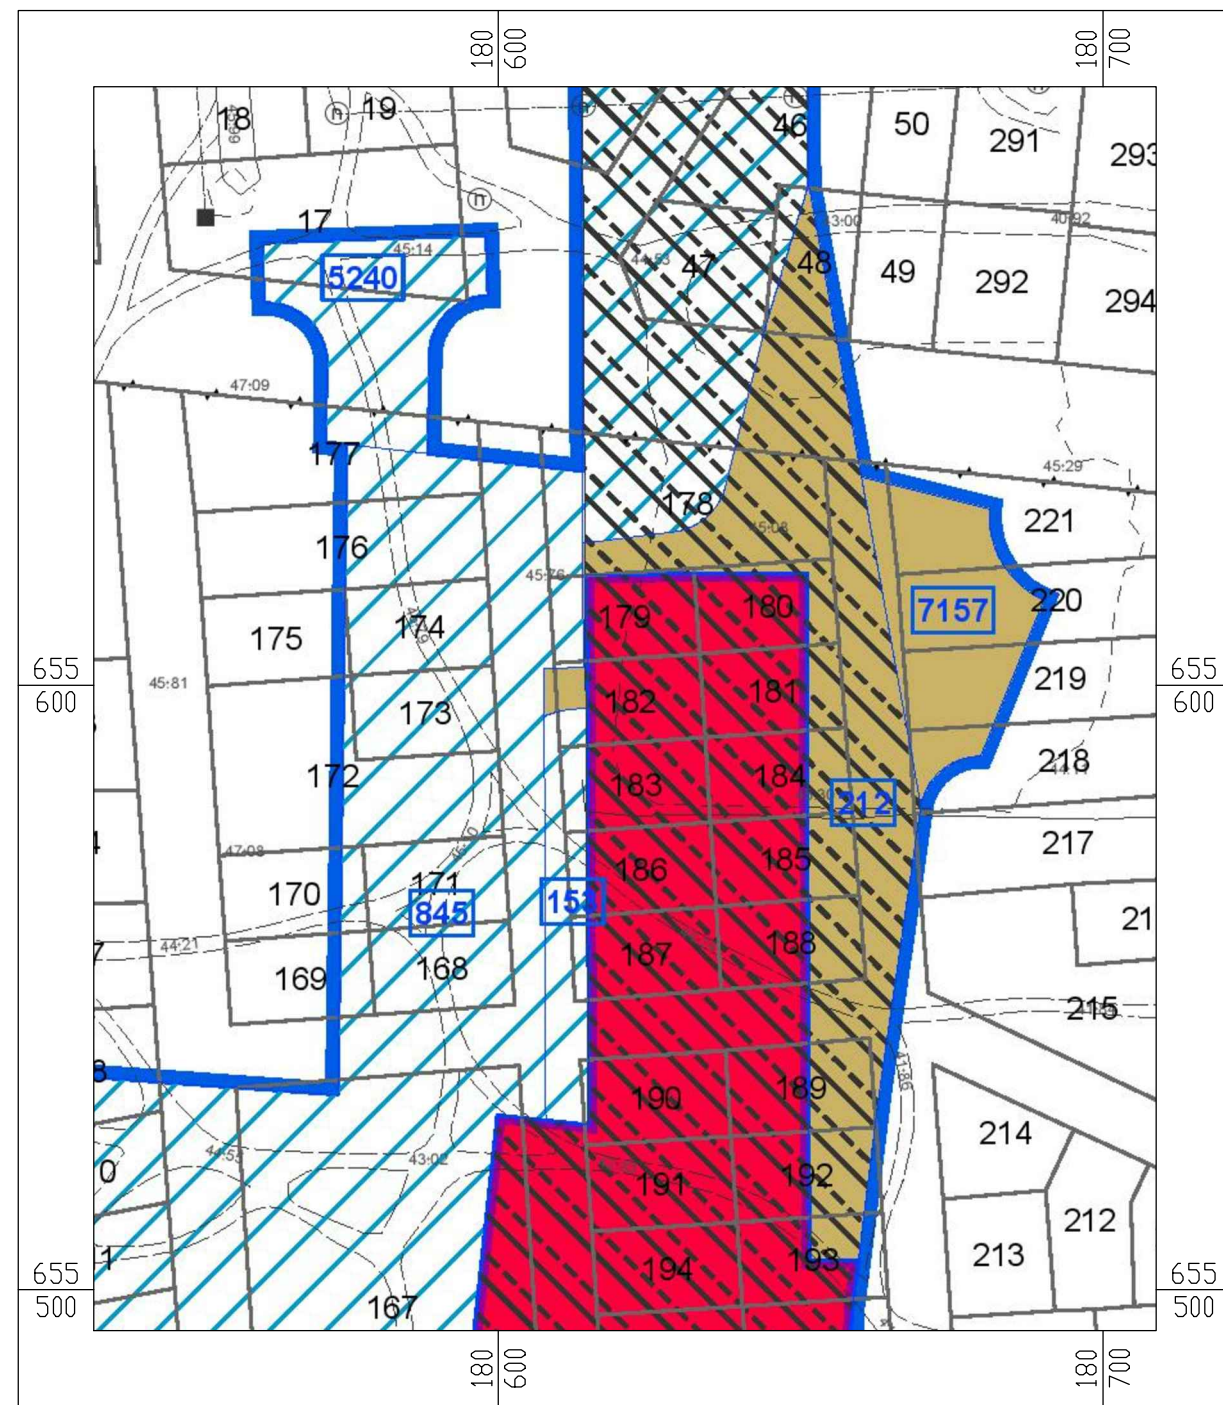


שינוי מס. 2 - מעבור מצפון לתחנת רמת אליהו בחולון - הצמדת המעבור לתחנה ושינוי יעוד מ"עפ"י תכנית מאושרת אחרת" ל"דרך מוצעת" ורצועת מתע"ן תת"ק, שינוי יעוד מ"תחנה לתחבורה ציבורית" ל"דרך מאושרת" ו"דרך מוצעת" ורצועת מתע"ן תת"ק וצמצום הקו הכחול באזור תא שטח 7157

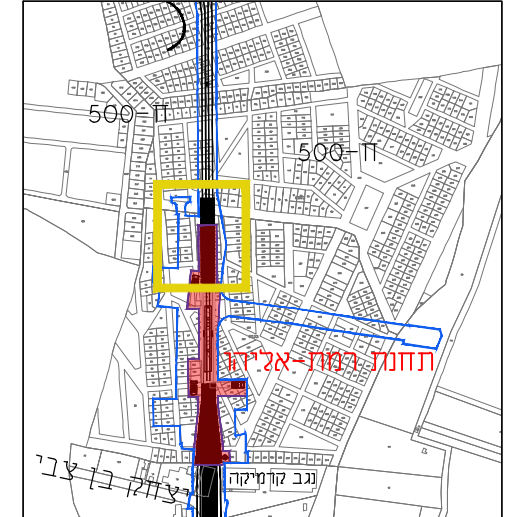


מפת התמצאות - מיקום השינוי בגליון מס. 9 של נספח המסילה בתכנית המופקדת

נספח מסילה חדש

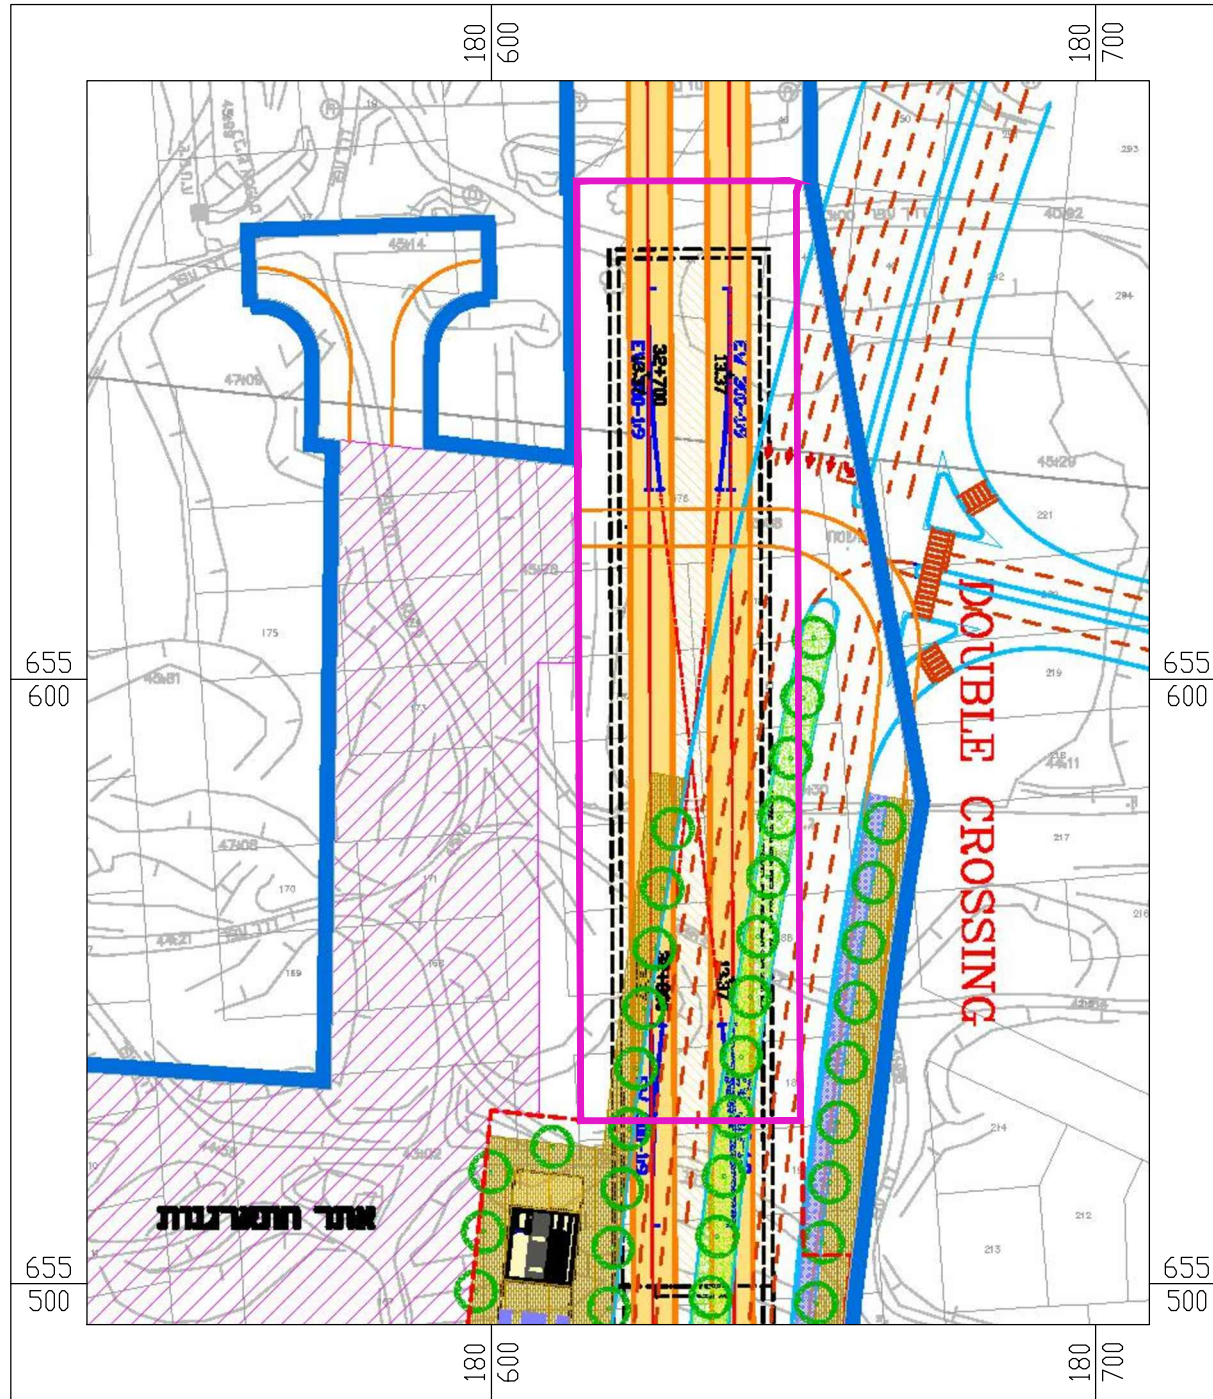

נספח מסילה מופקד

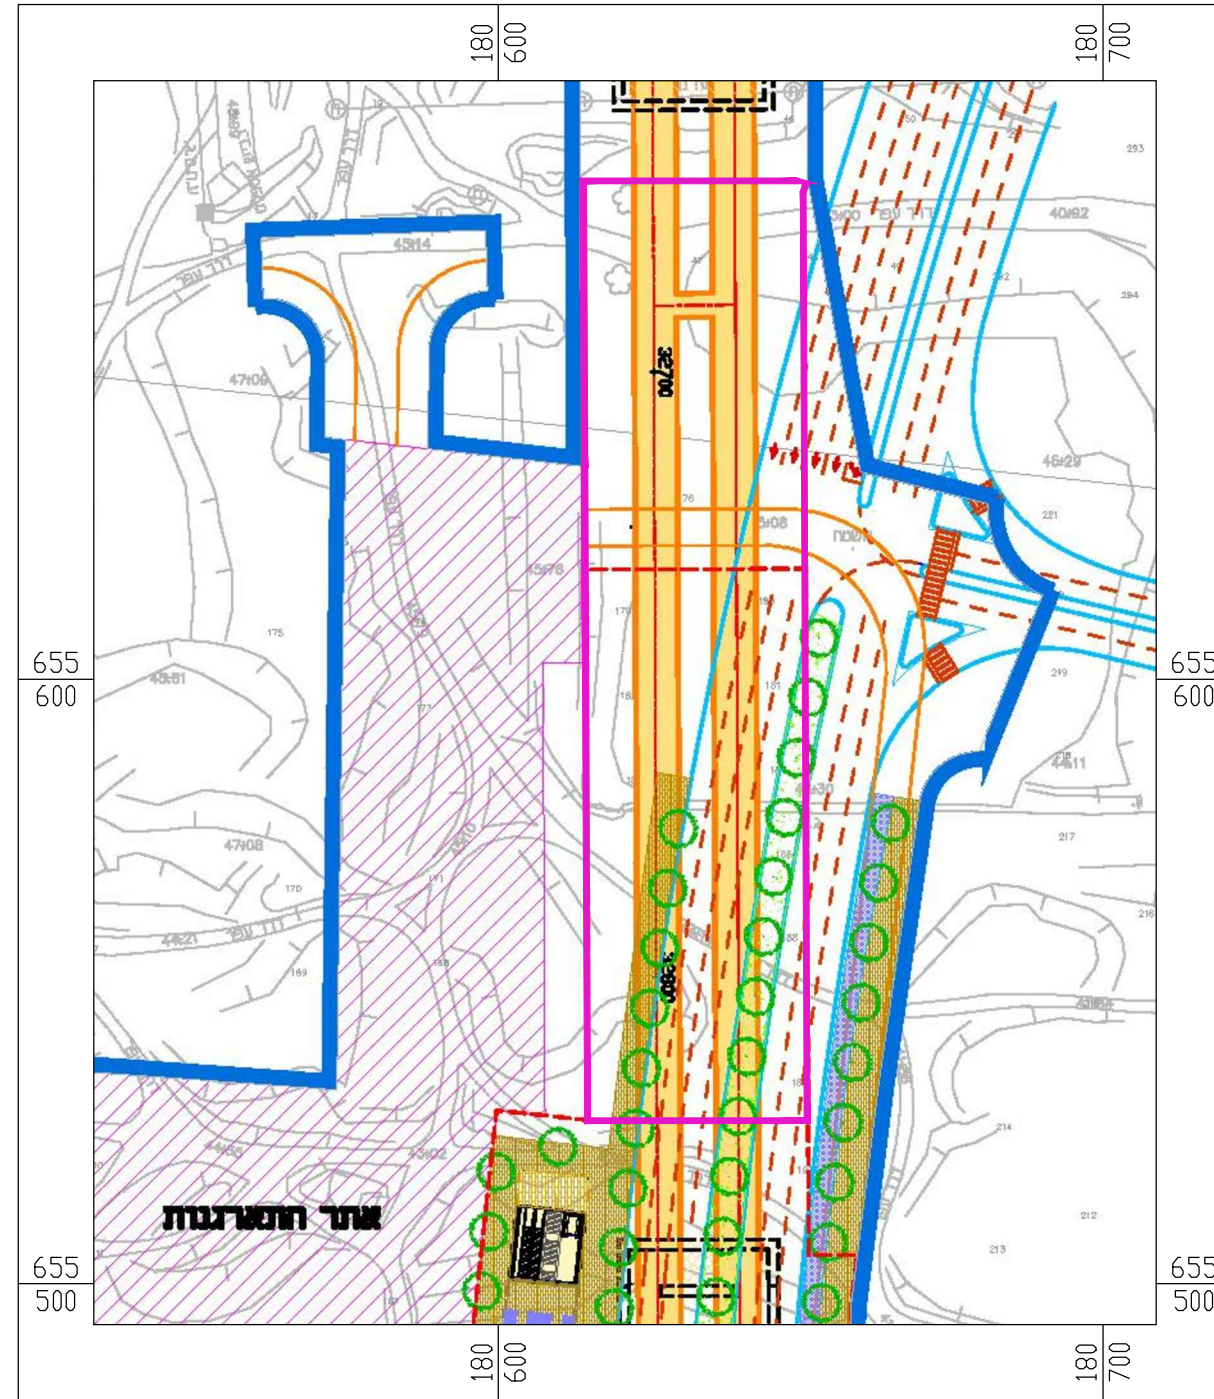


שינוי מס. 3 - מעבור מדרום לתחנת רמת אליהו בראש"צ - שינוי יעוד מ"עפ"י תכנית מאושרת" אחרת ל"דרך מוצעת" ורצועת מתע"ן תת"ק

מצב מוצע חדש



מצב מוצע מופקד

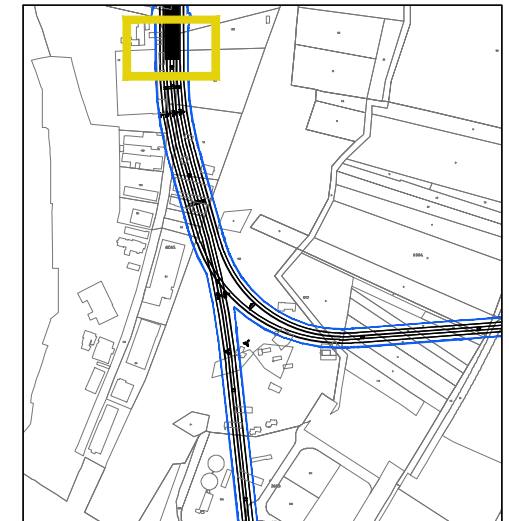

מפת התמצאות - מיקום השינוי בגליון מס. 10 של נספח המסילה בתכנית המופקדת

נספח מסילה - אין שינוי מנספח המסילה שהופקד




נספח מסילה מופקד



שינוי מס.4 - מעבור מדרום לתחנת בנות חזיל בראשלי"צ - שינוי יעוד מ"עפ"י תכנית מאושרת אחרת" ל"דרך מוצעת" ורצועת מתע"ן תת"ק


מצב מוצע מופקד

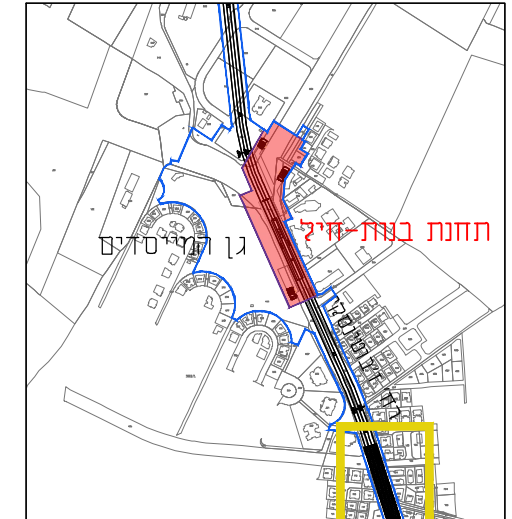

מפת התמצאות - מיקום השינוי בגליון מס.11 של נספח המטילה בתכנית המופקדת


מצב מוצע חדש



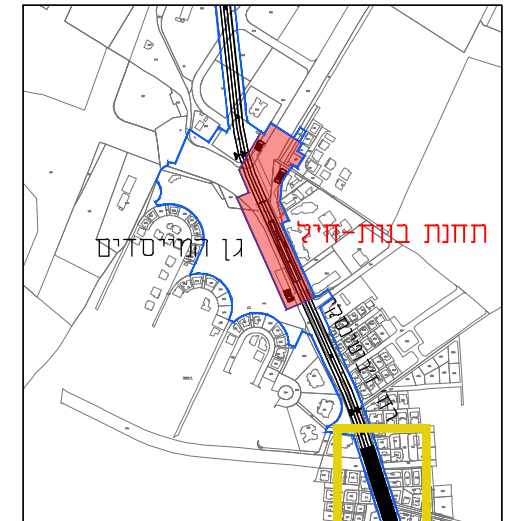


מפת התמצאות - מיקום השינוי בגליון מס.11 של נספח המסילה בתכנית המופקדת

נספח מסילה מופקד

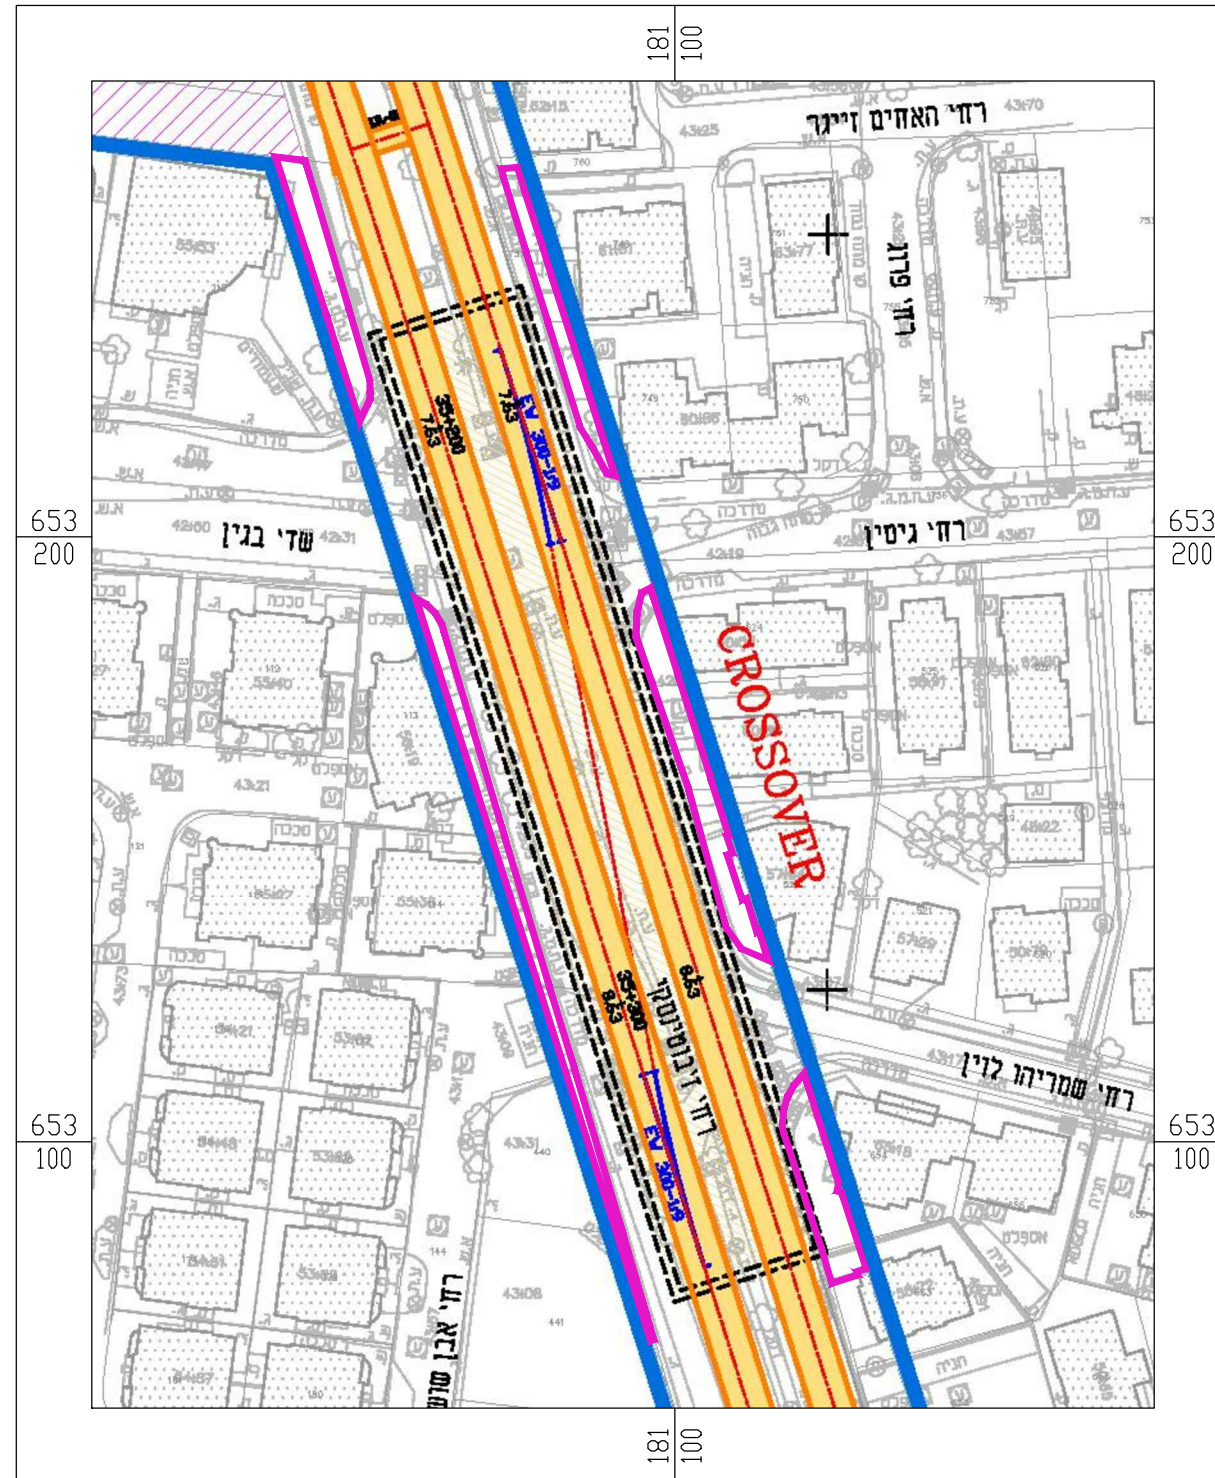


נספח מסילה - אין שינוי מנספח המסילה שהופקד


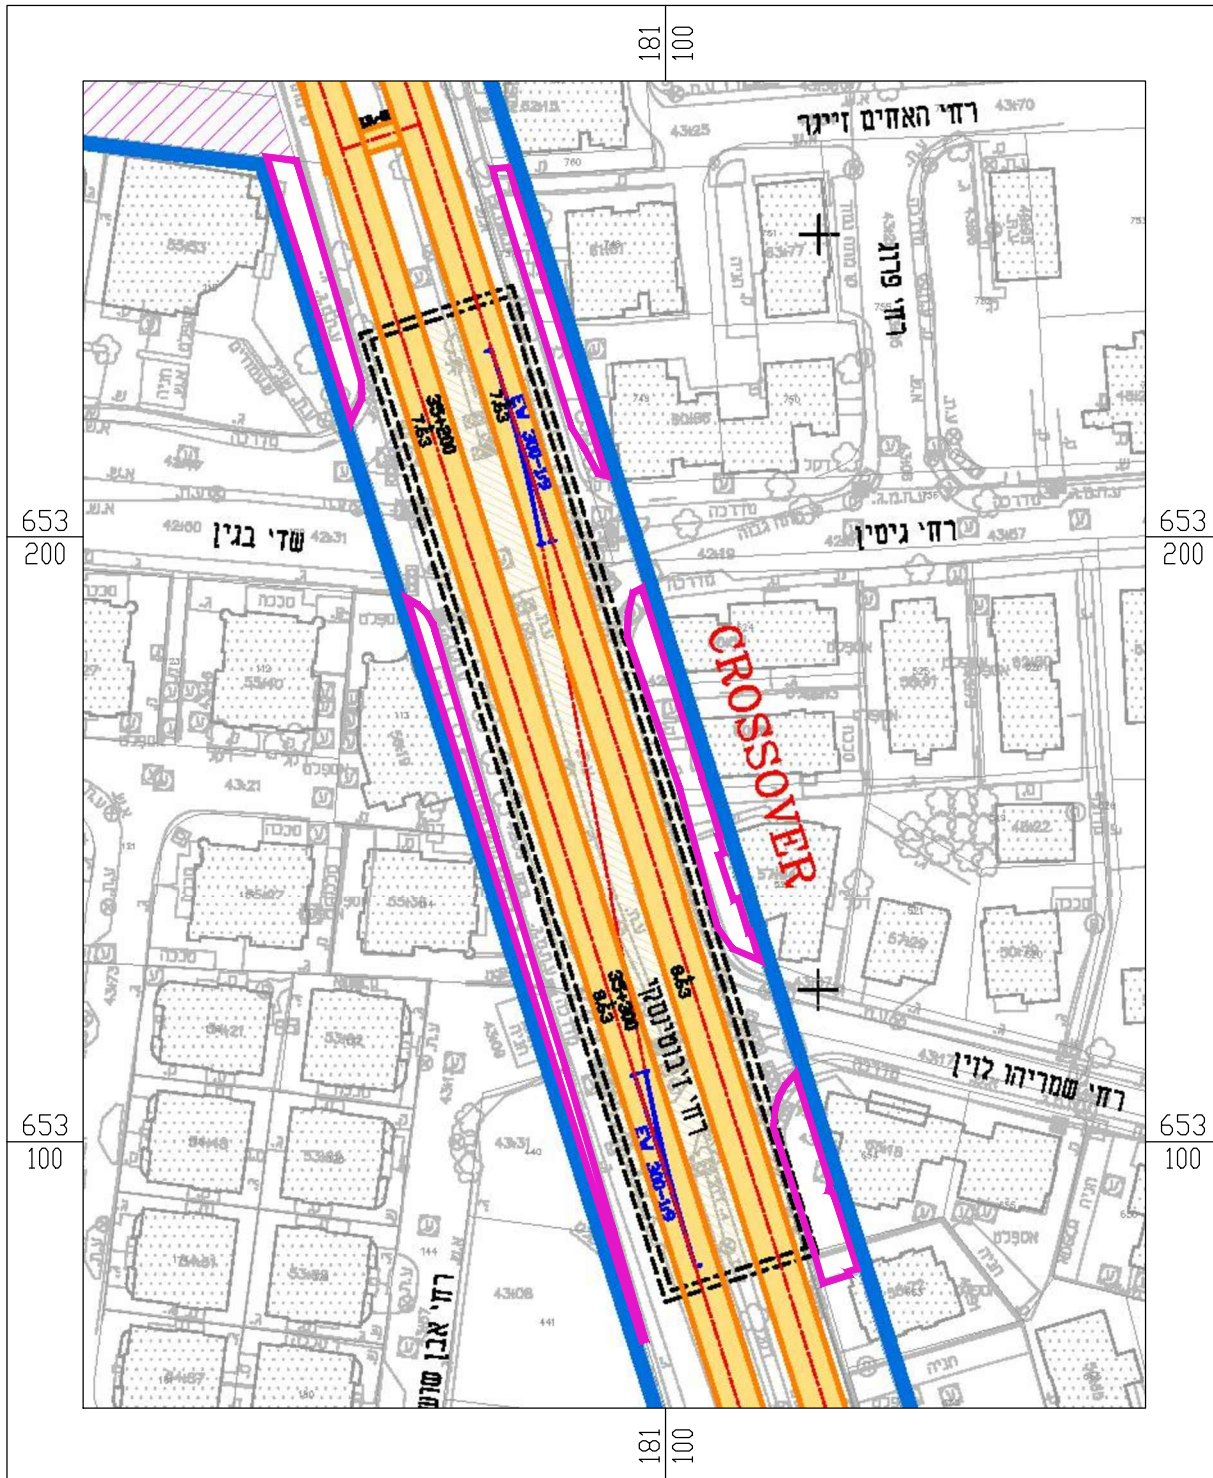


שינוי מס. 5 - דפו ראשלי"צ - הרחבת הקו הכחול והכללת מלוא חלקה 122 בגוש 3924 ביעוד "שטח לתפעול מסילה"

מצב מוצע חדש

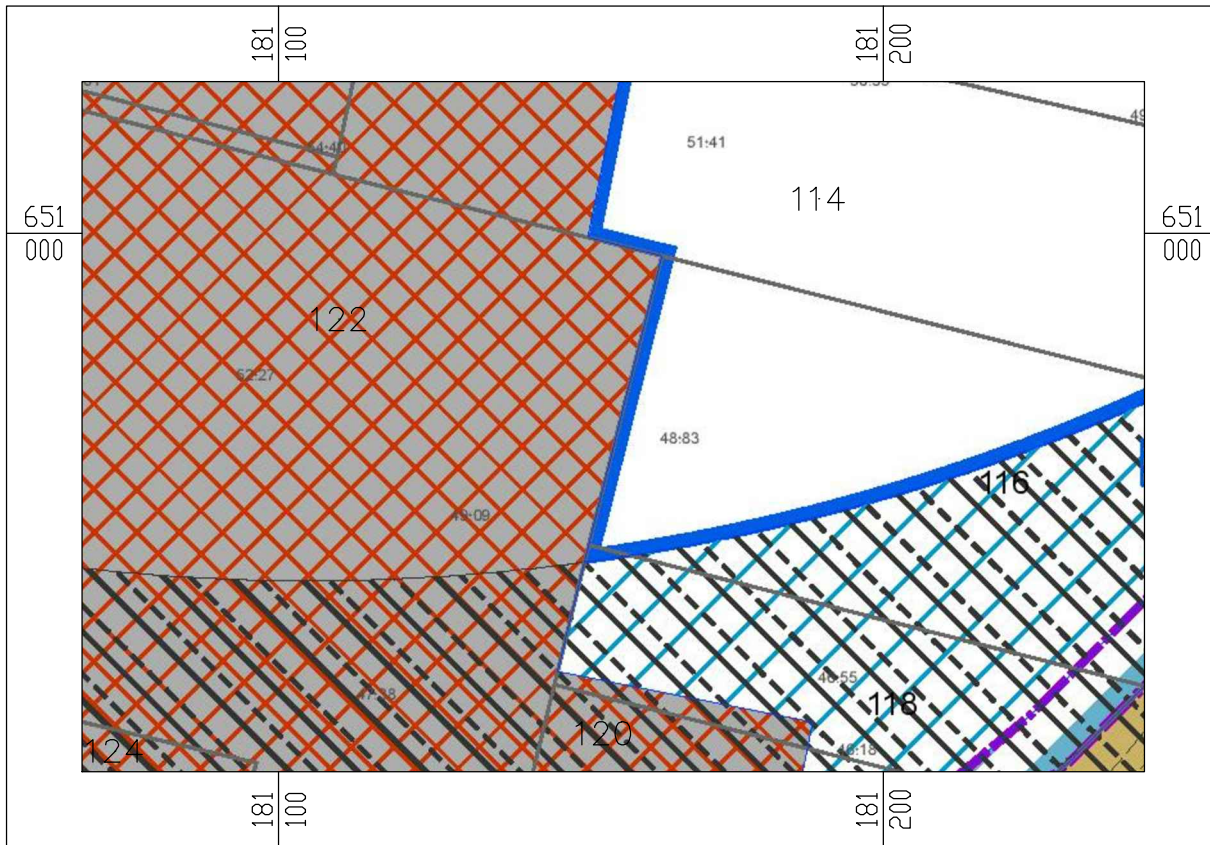


מצב מוצע מופקד

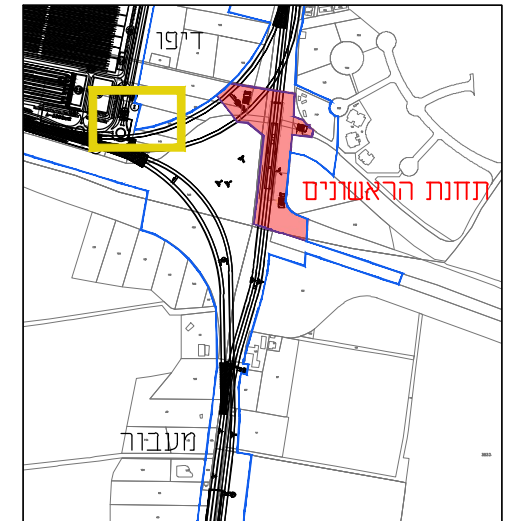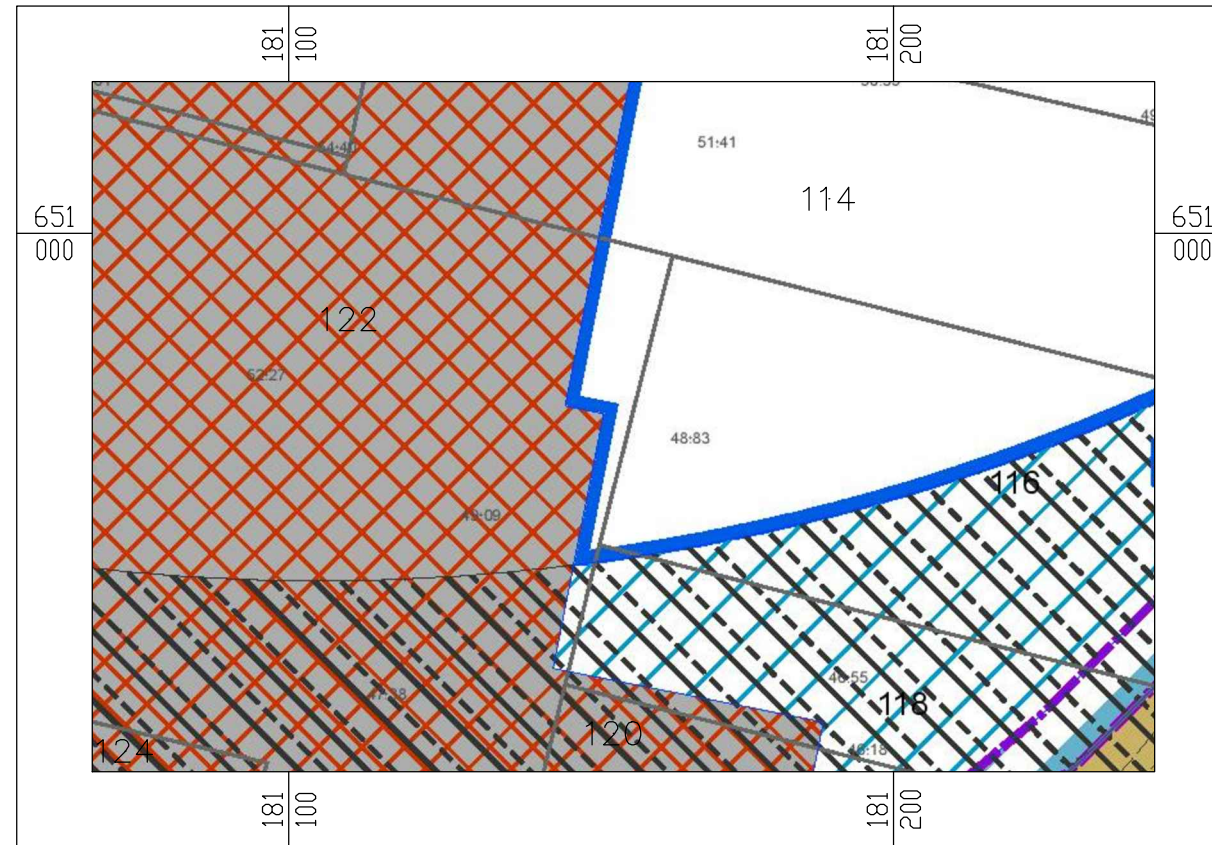


מפת התמצאות - מיקום השינוי בגליון מס. 15 של נספח המסילה בתכנית המופקדת


נספח מסילה - אין שינוי מנספח המסילה שהופקד

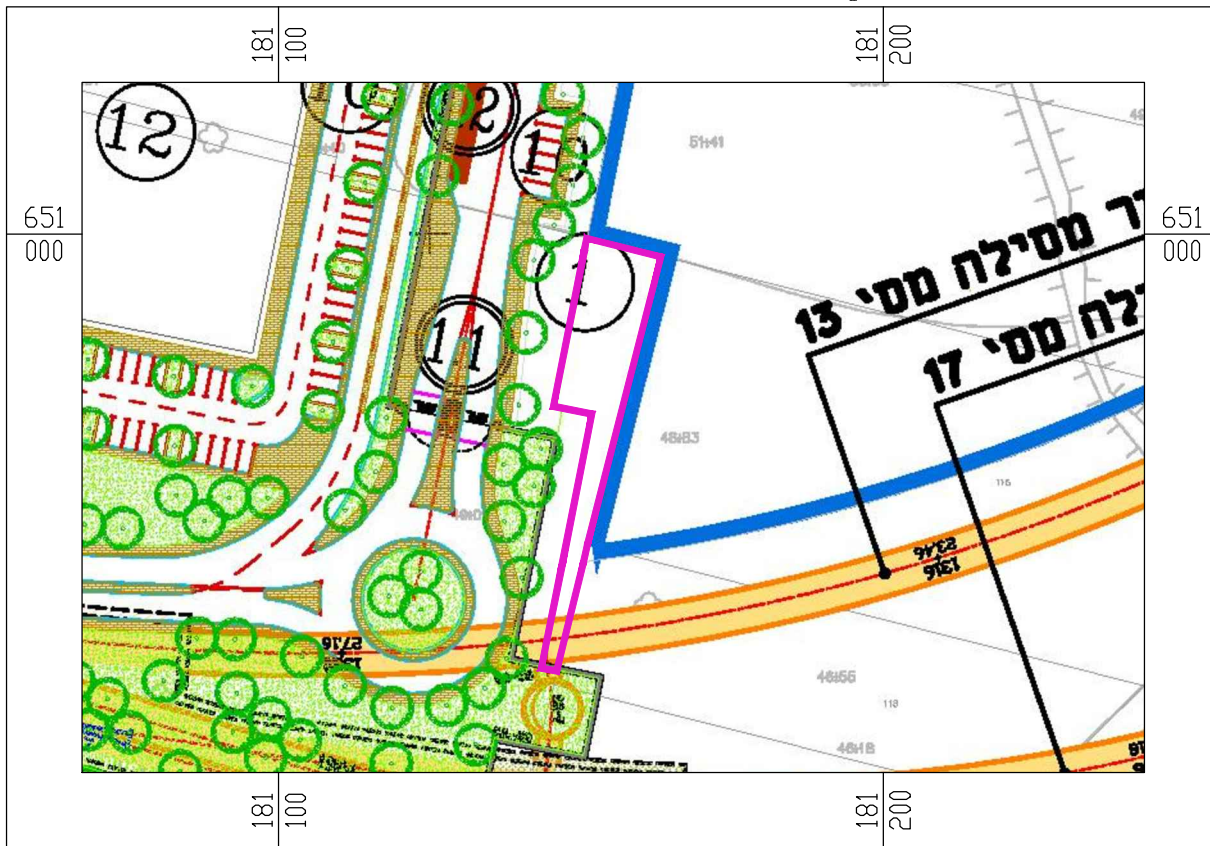

נספח מסילה מופקד

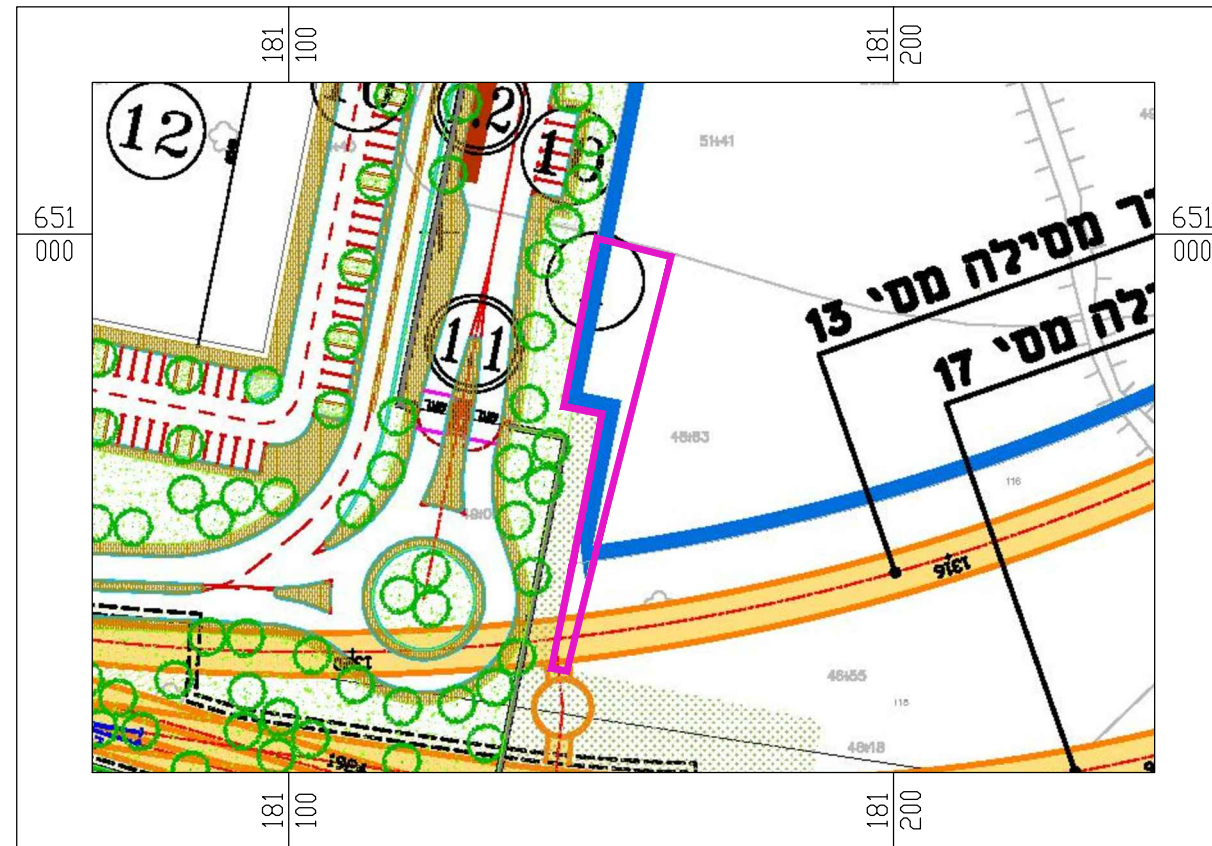

שינוי מס.6 - מחלף מסילתי מדרום לדפו - שינוי יעוד מ"עפ"י תכנית מאושרת אחרת" ל"דרך מוצעת" ורצועת מתע"ן תת"ק, עבור פיר מילוט ושינוי יעוד" דרך מוצעת" במיקומה הקודם ל"עפ"י תכנית מאושרת אחרת" ורצועת מתע"ן תת"ק

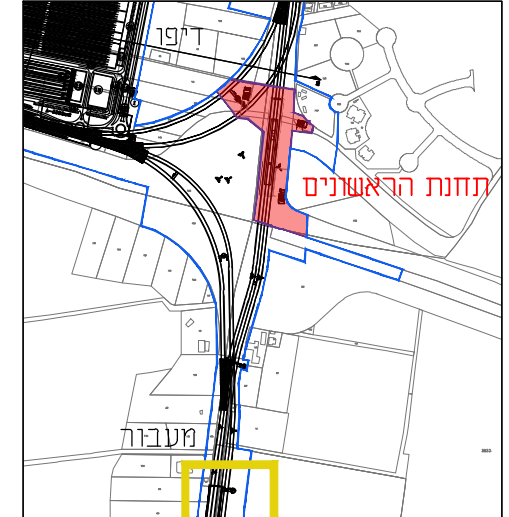


מפת התמצאות - מיקום השינוי בגליון 15. מס.6 של נספח המסילה בתכנית המופקדת


מצב מוצע חדש




מצב מוצע מופקד

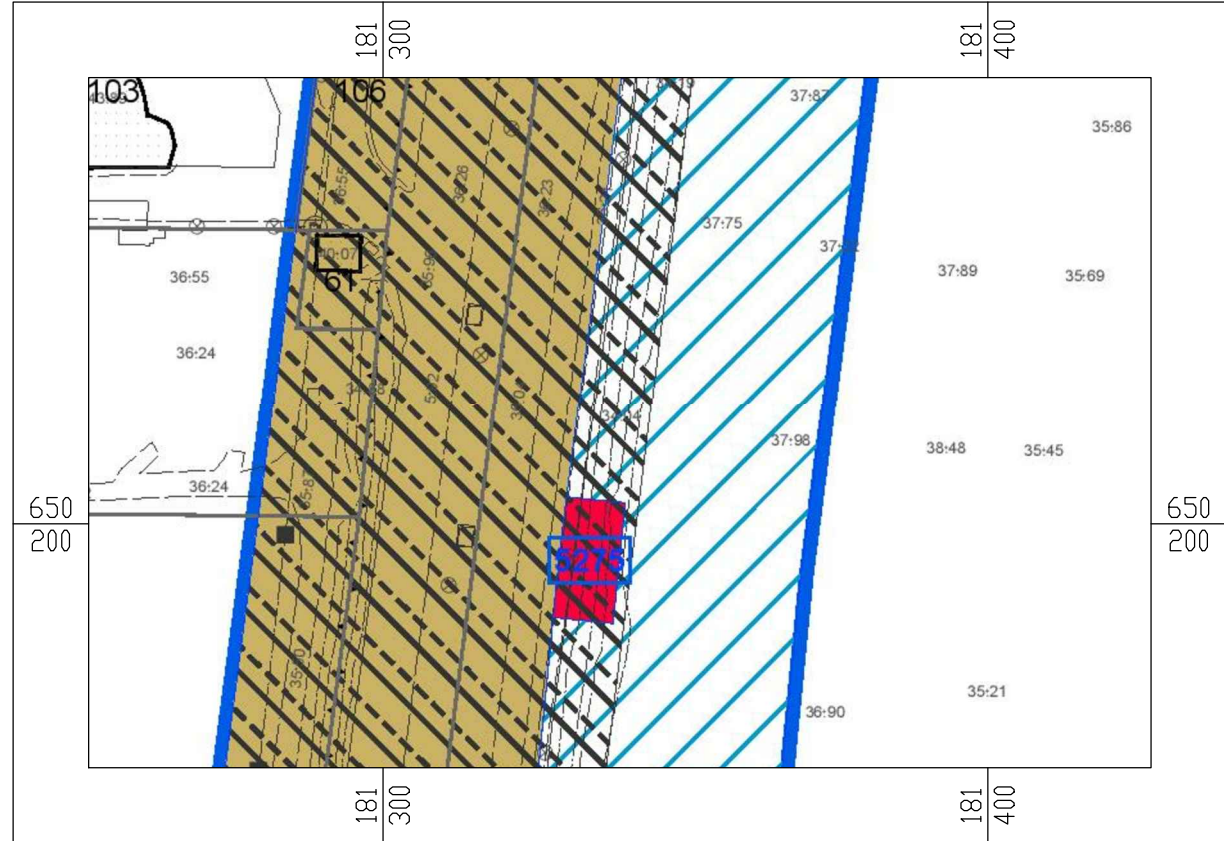


נספח מסילה חדש

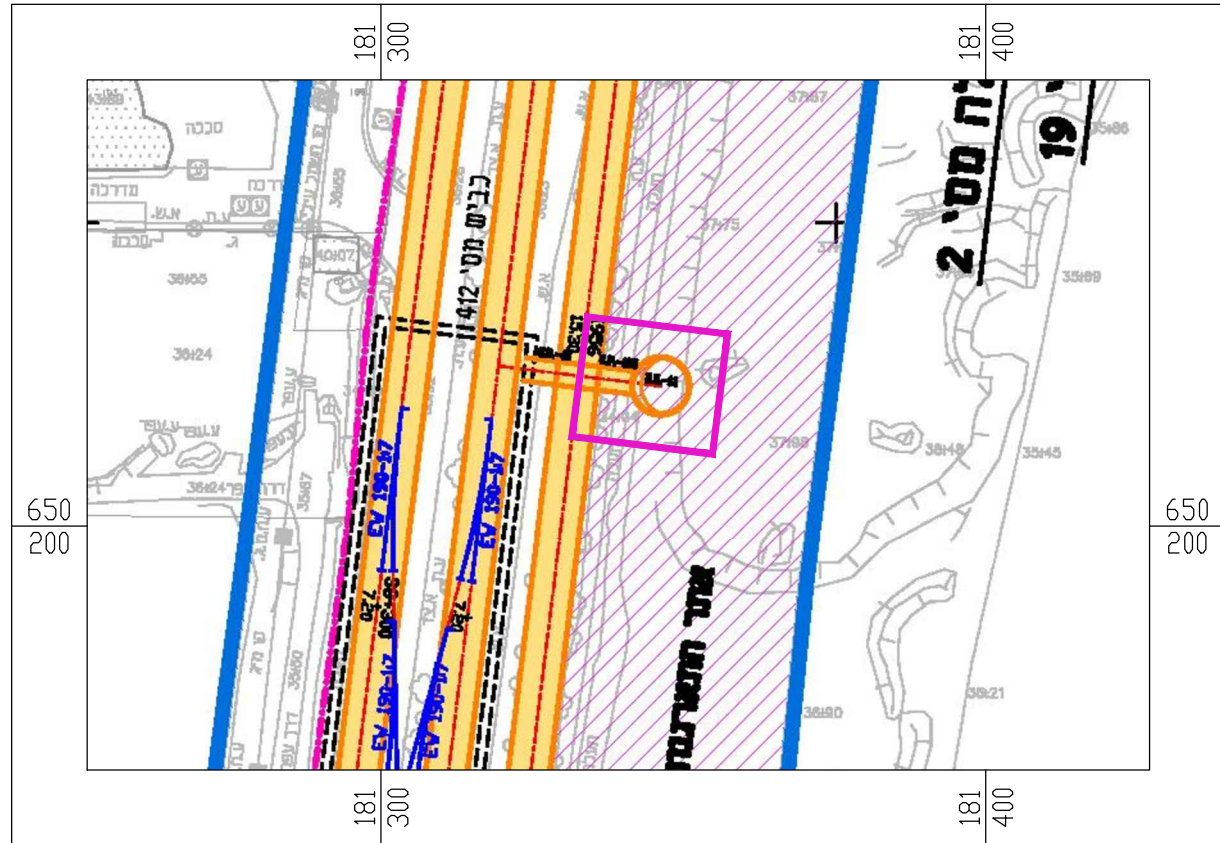

נספח מסילה מופקד

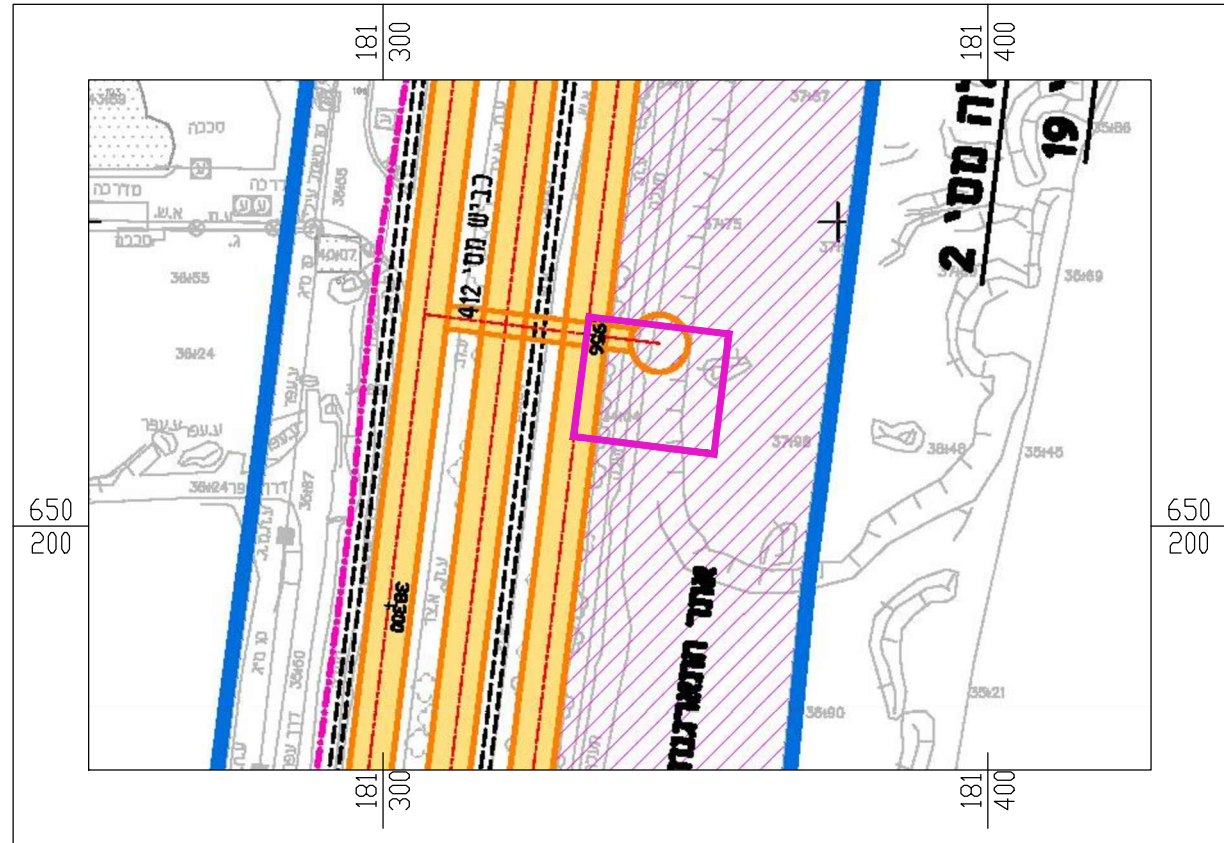


שינוי מס.7 - מחלף מסילתי מדרום לדפו - הגדלה נקודתית של תא שטח 2028 ושינוי יעוד מ"עפ"י תכנית מאושרת אחרת" ל"דרך מוצעת" ורצועת מתע"ן תת"ק

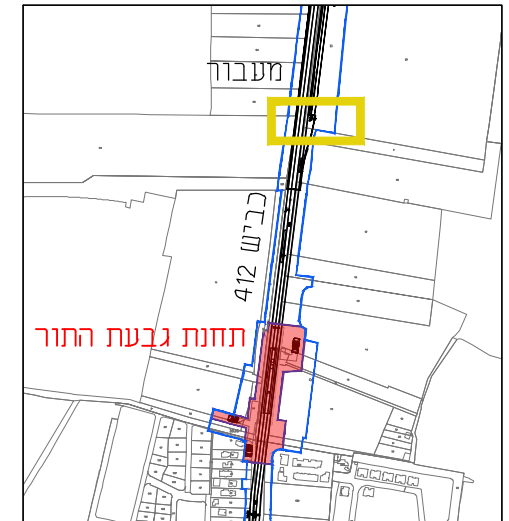


מפת התמצאות - מיקום השינוי בגליון מס.16 של נספח המסילה בתכנית המופקדת


מצב מוצע חדש

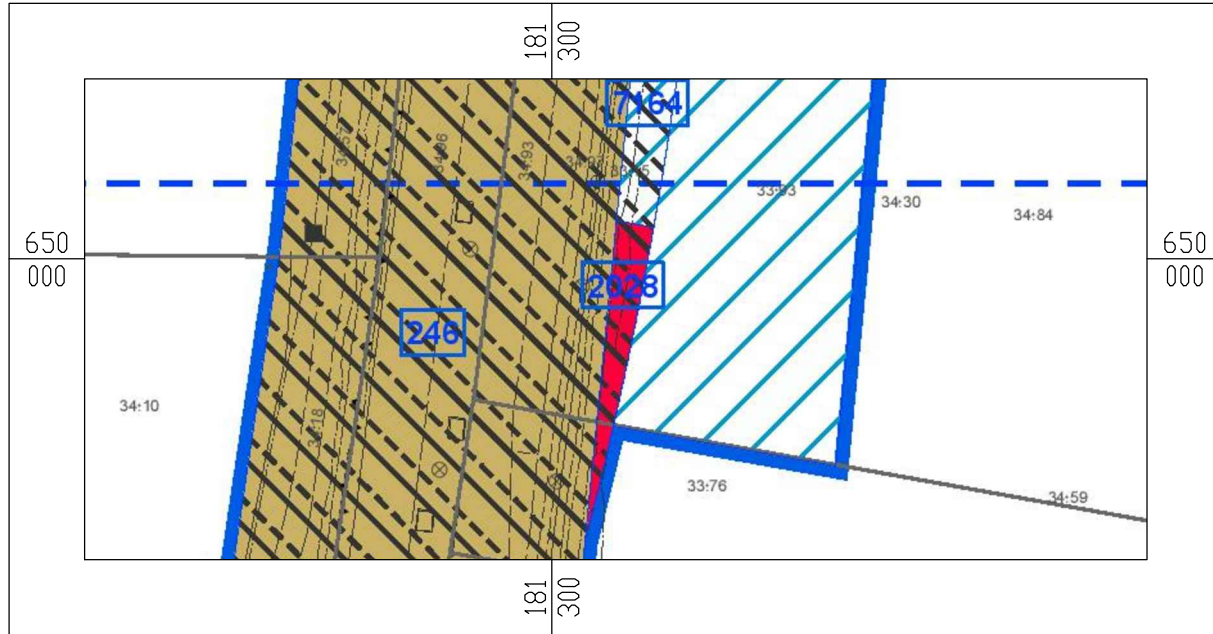


מצב מוצע מופקד

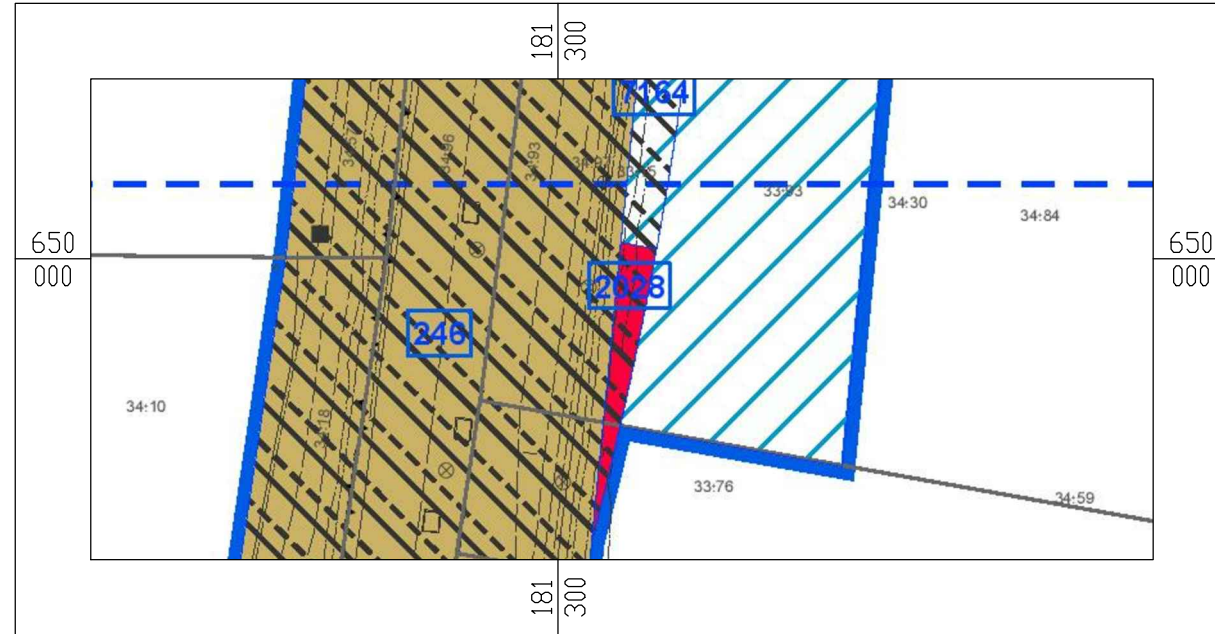

נספח מסילה חדש

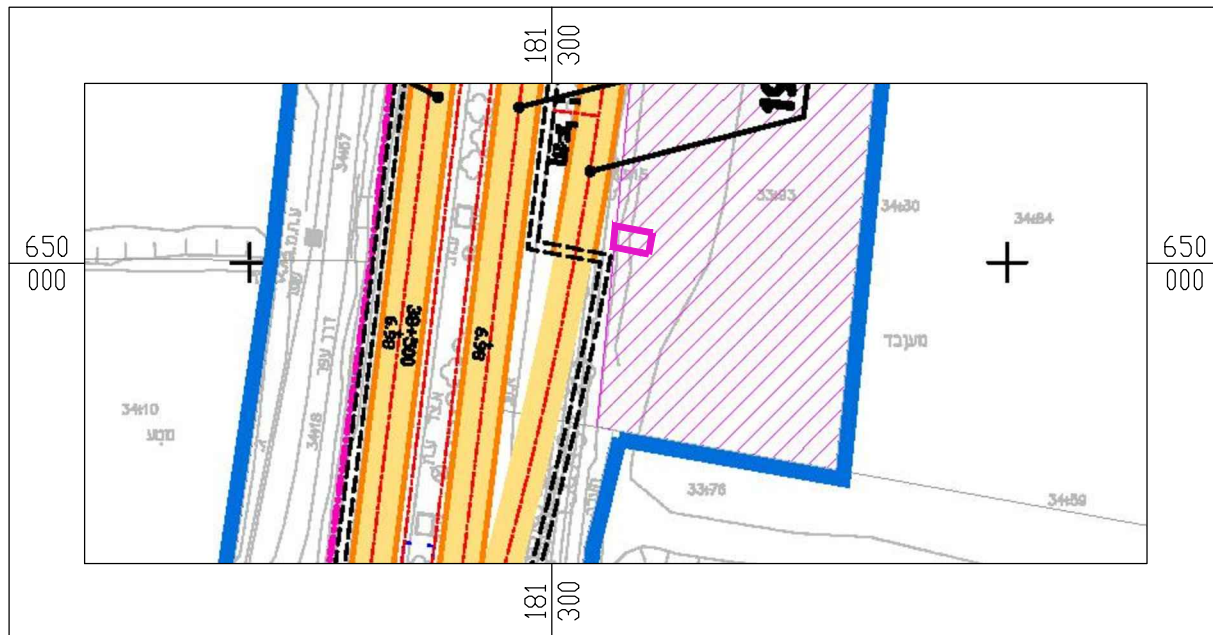

נספח מסילה מופקד

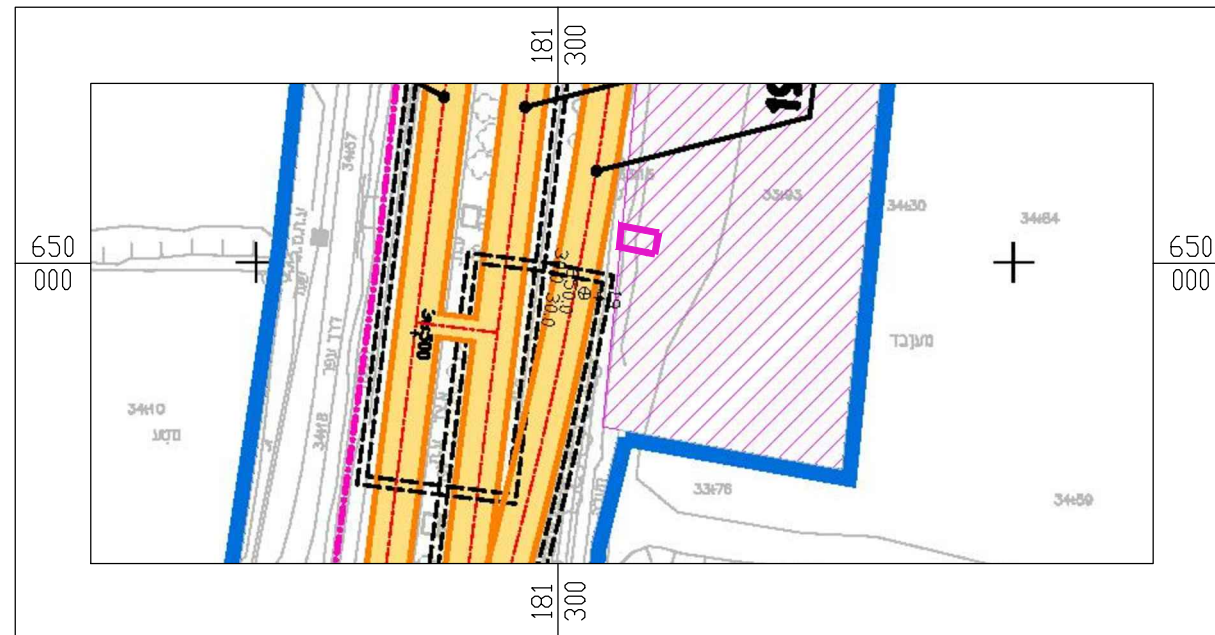


שינוי מס.8 - מנהרות מדרום לתחנת מכון ויצמן ברחובות - הרחבת תחום התכנית מצד דרום מערב ביעוד "עפ"י תכנית מאושרת אחרת" ורצועת מתע"ן תת"ק

מצב מוצע חדש




מצב מוצע מופקד

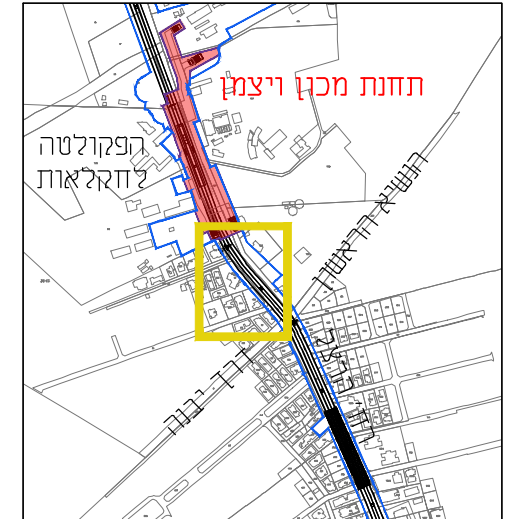



מפת התמצאות - מיקום השינוי בגליון מס.20 של נספח המסילה בתכנית המופקדת

שינוי מס. 8 - מנהרות מדרום לתחנת מכון ויצמן ברחובות - הרחבת תחום התכנית מצד דרום מערב ביעוד "עפ"י תכנית מאושרת אחרת" ורצועת מתע"ן תת"ק

נספח מסילה חדש

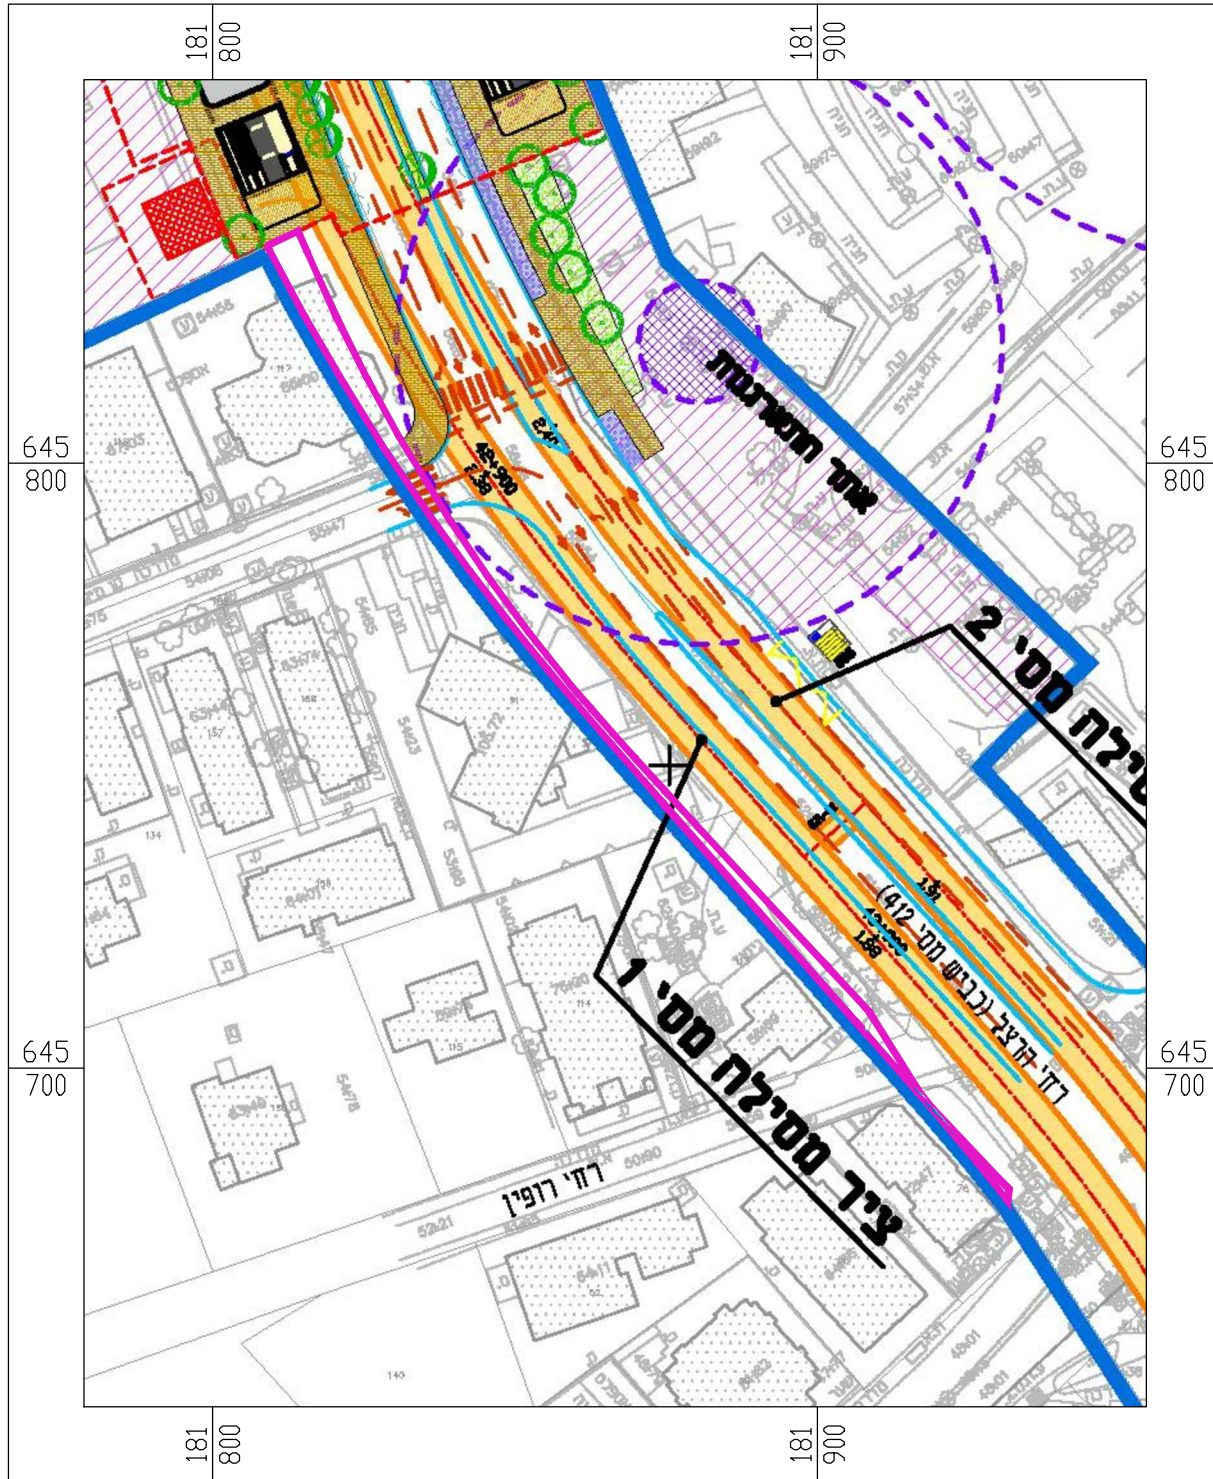


נספח מסילה מופקד

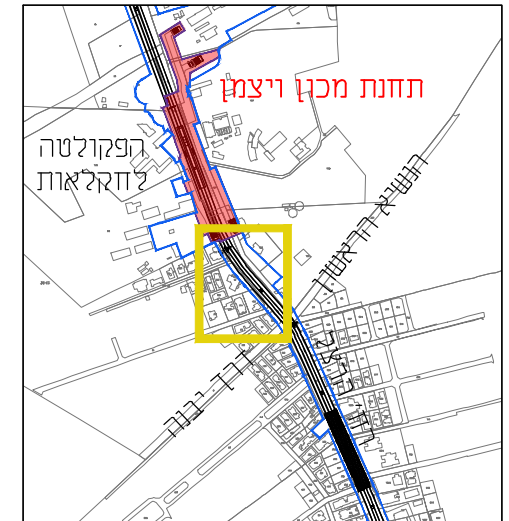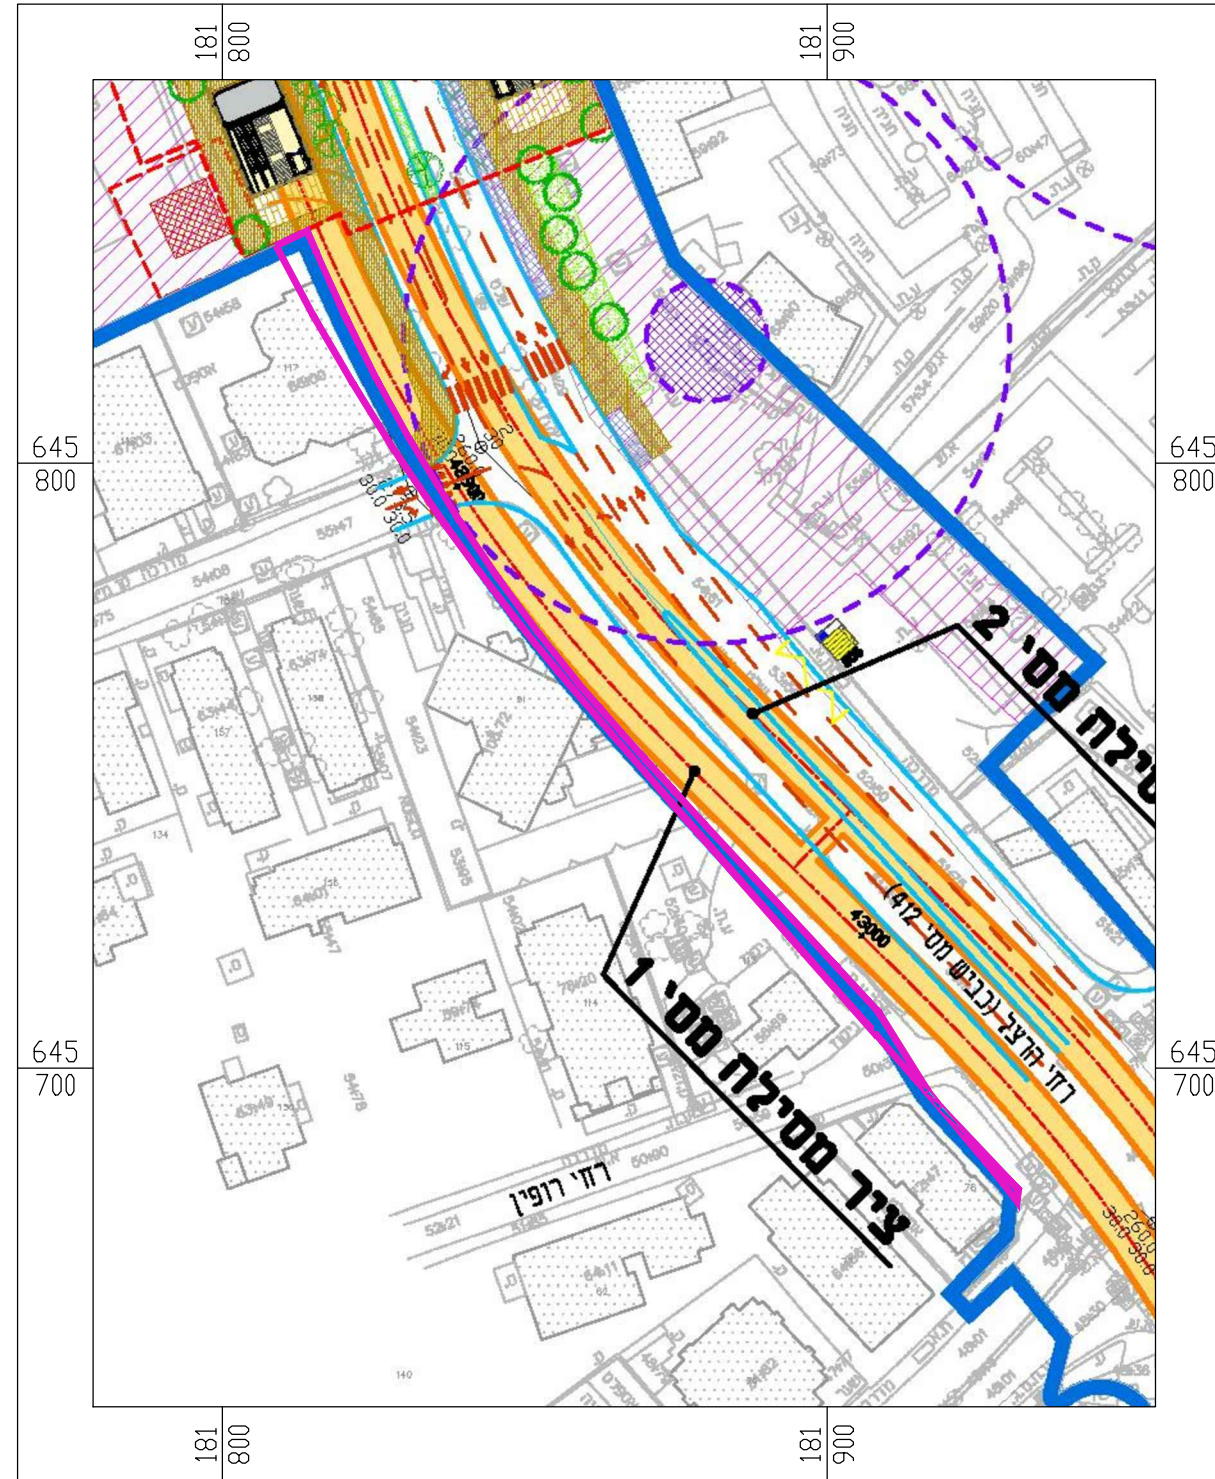


מפת התמצאות - מיקום השינוי בגליון מס. 20 של נספח המסילה בתכנית המופקדת

שינוי מס. 9 - תחנת רחובות מרכז - הסטת המוצא הדרום מזרחי בכ-90 מעלות ועדכון תחום יעוד מ"עפ"י תכנית מאושרת אחרת ל"תחנה לתחבורה ציבורית" ורצועת מתע"ן תת"ק, תוספת תא שטח ל"תחנה לתחבורה ציבורית" ורצועת מתע"ן תת"ק. צמצום הקו הכחול מצפון למוצא.

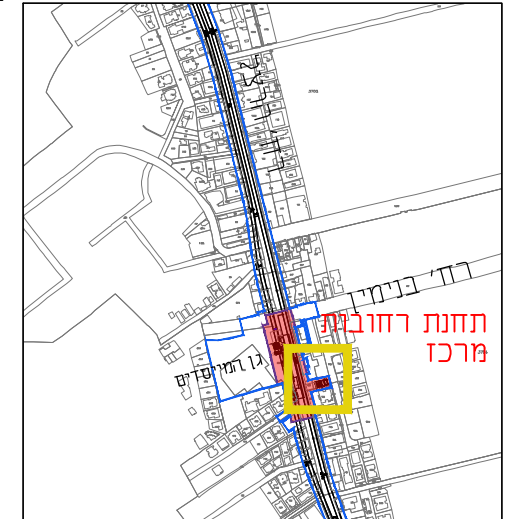


מפת התמצאות - מיקום השינוי בגליון מס. 21 של נספח המסילה בתכנית המופקדת


מצב מוצע חדש

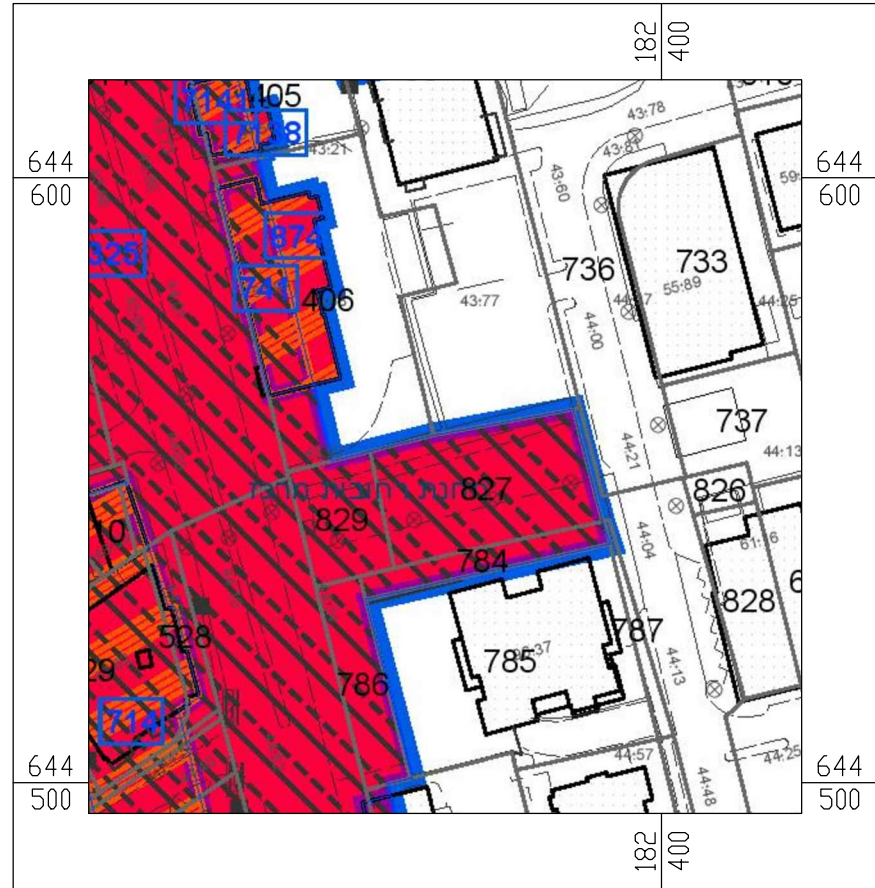

מצב מוצע מופקד

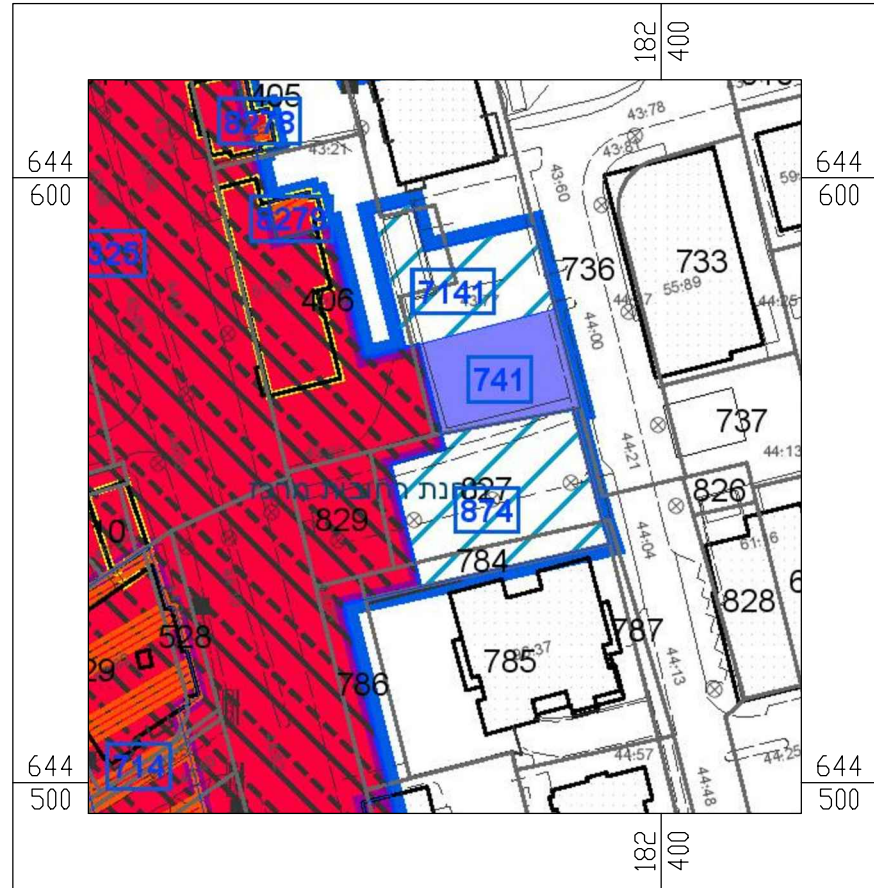

שינוי מס. 9 - תחנת רחובות מרכז - הסטת המוצא הדרום מזרחי בכ-90 מעלות ועדכון תחום יעוד מ"עפ"י תכנית מאושרת אחרת" ל"תחנה לתחבורה ציבורית" ורצועת מתע"ן תת"ק, תוספת תא שטח ל"תחנה לתחבורה ציבורית" ורצועת מתע"ן תת"ק. צמצום הקו הכחול מצפון למוצא.


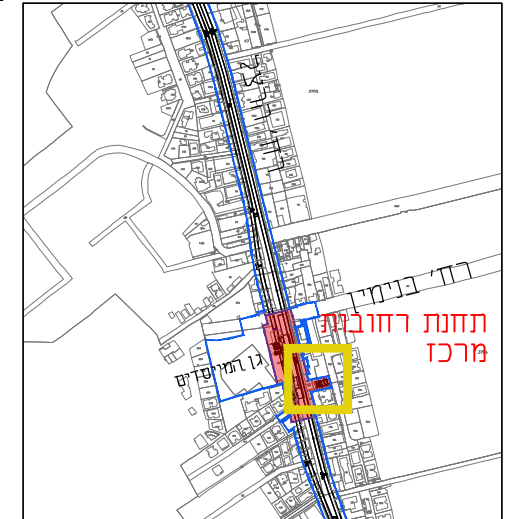


מפת התמצאות - מיקום השינוי בגליון מס. 21 של נספח המסילה בתכנית המופקדת

נספח מסילה חדש


נספח מסילה מופקד

חתך 1-1

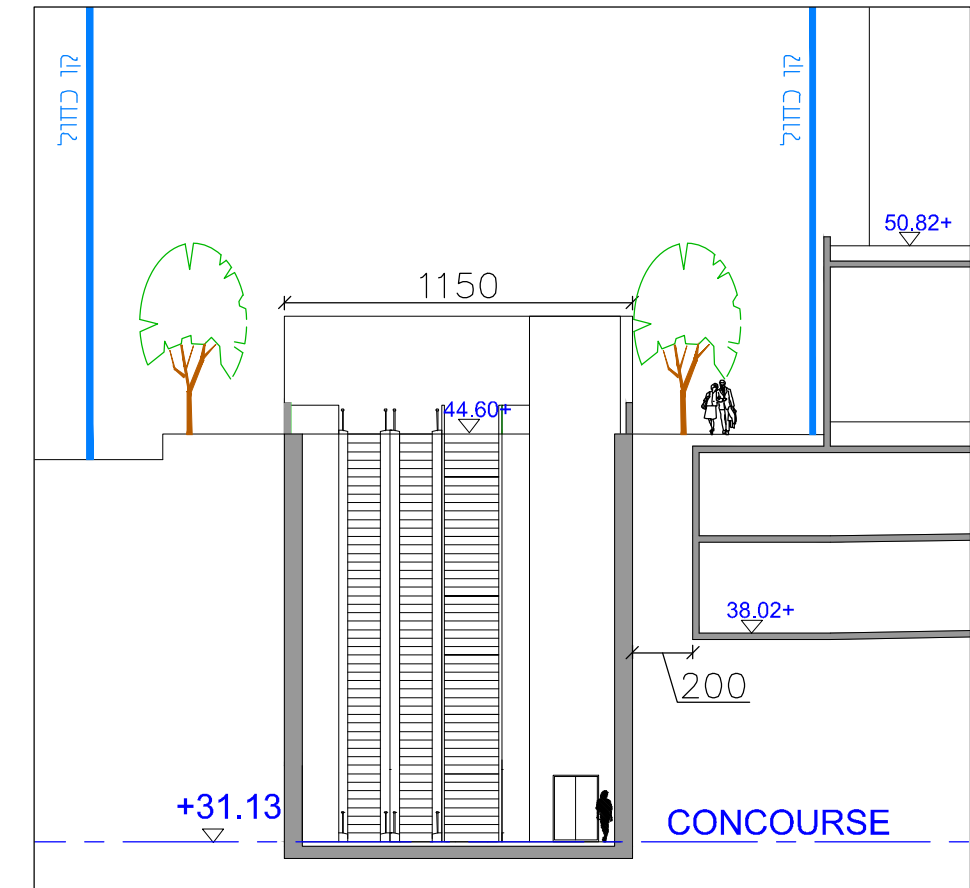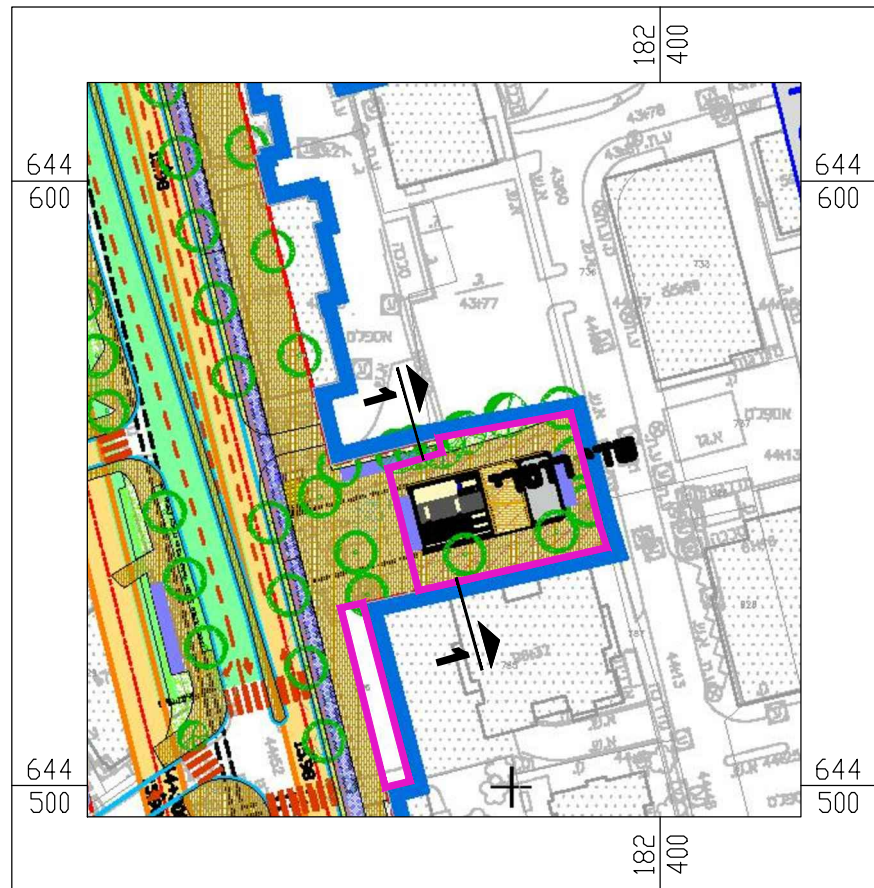


קנ"מ 1:250

שינוי מס.10 - מתקן קצה ומסילות דיור קפלן במועצה אזורית ברנר - שינוי יעוד מ"עפ"י תכנית מאושרת אחרת ל"דרך מוצעת" \ "דרך מאושרת" ורצועת מתע"ן תת"ק. צמצום הקו הכחול.

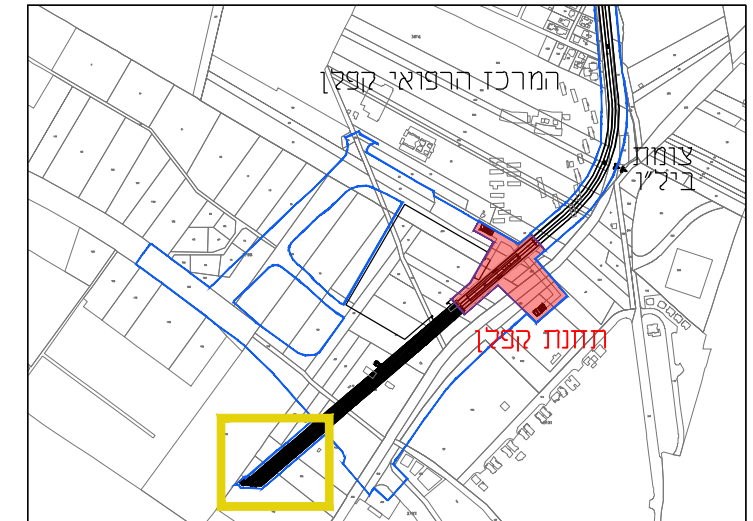


מפת התמצאות - מיקום השינוי בגליון 24 של נספח המסילה בתכנית המופקדת


מצב מוצע חדש

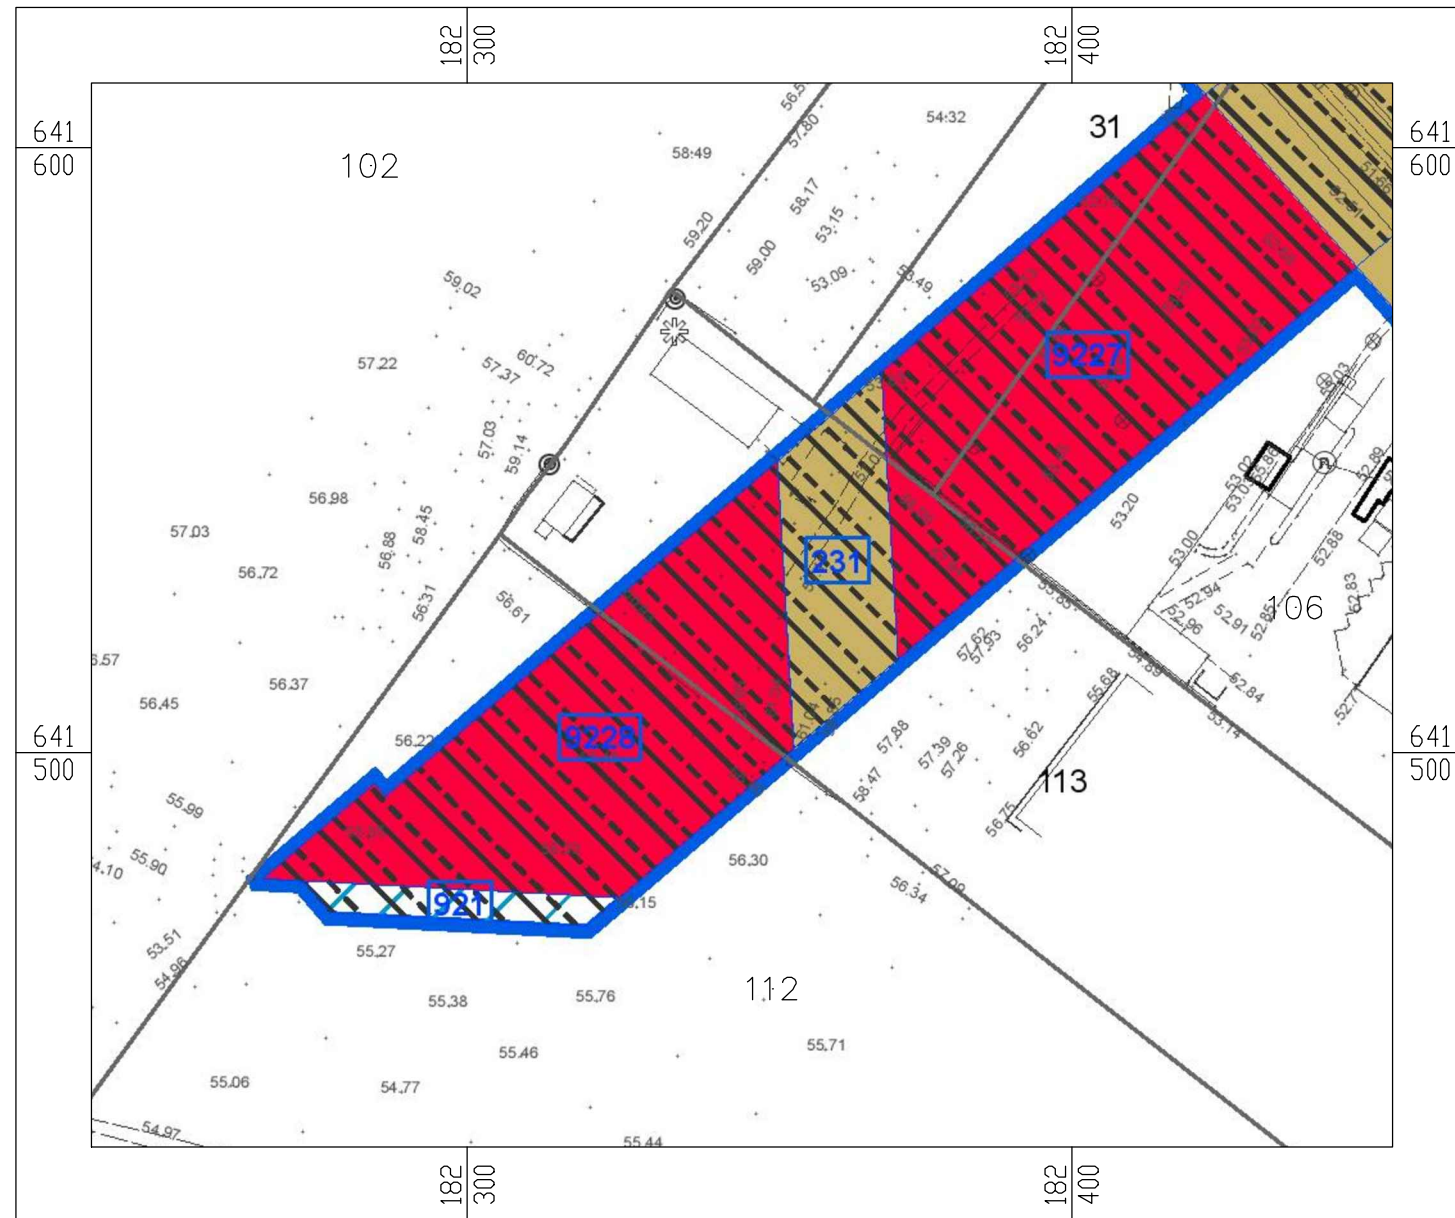

מצב מוצע מופקד

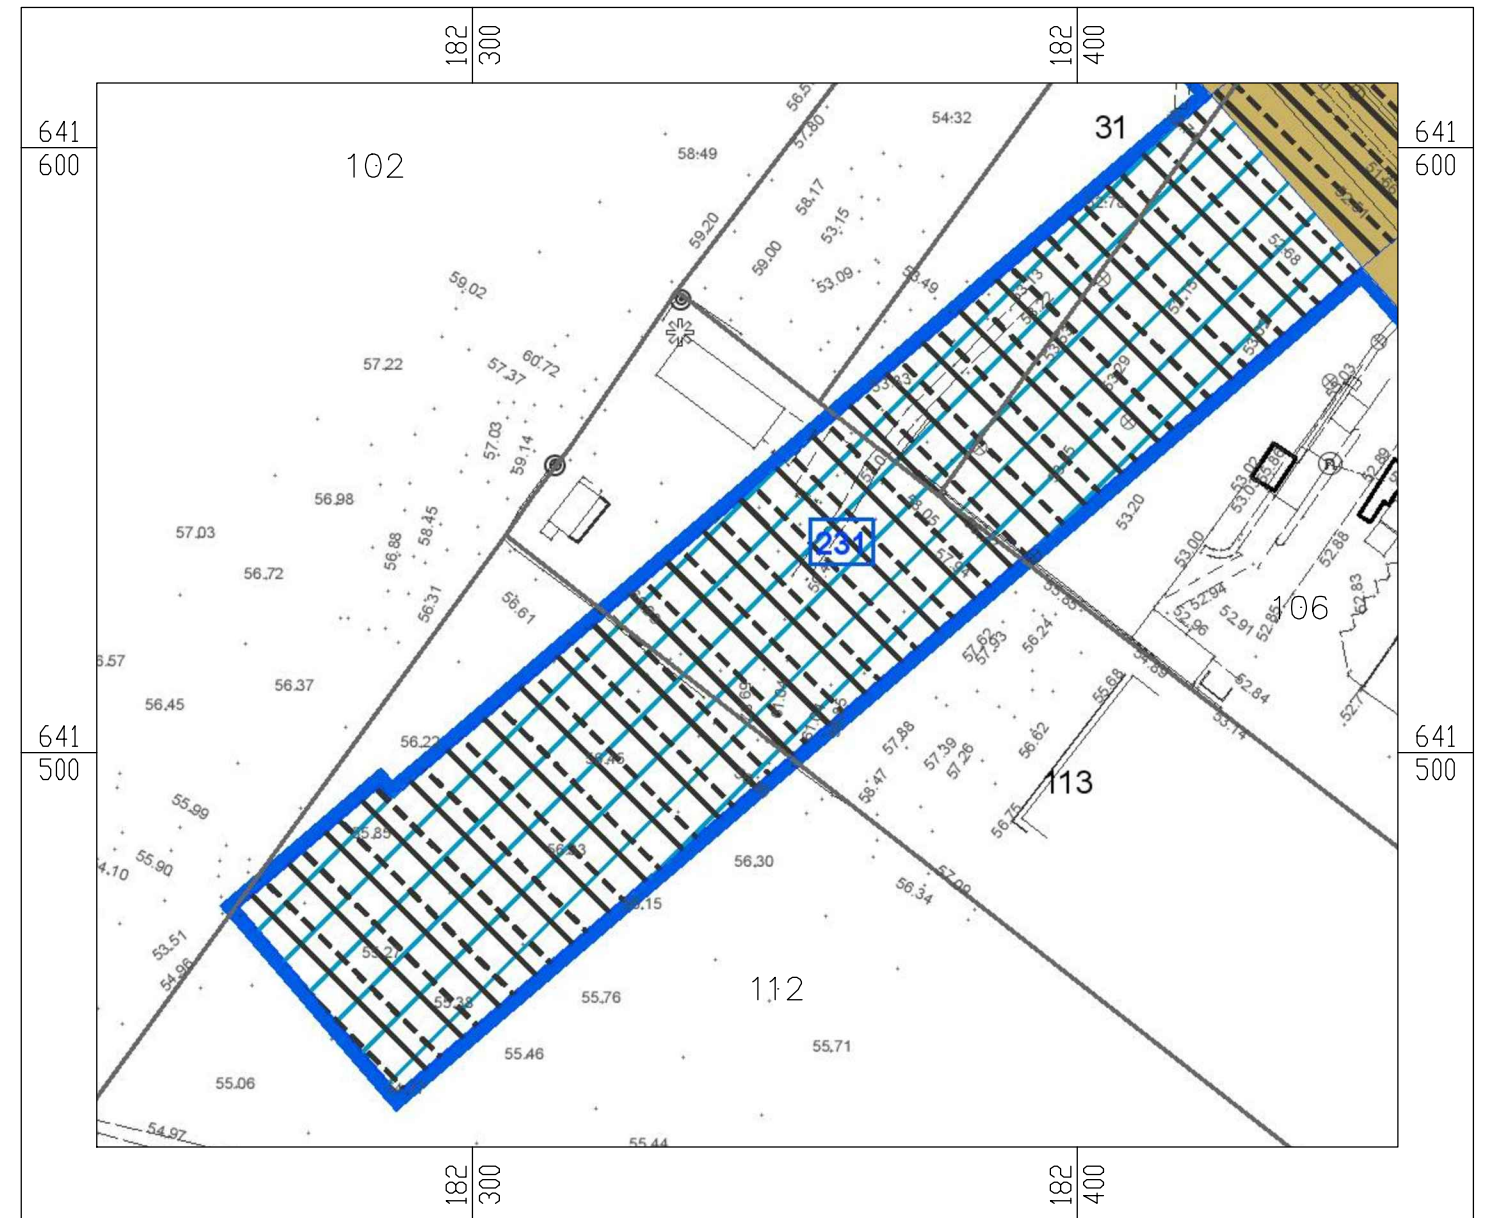


שינוי מס.10 - מתקן קצה ומסילות דיור קפלן במועצה אזורית ברנר - שינוי יעוד מ"עפ"י תכנית מאושרת אחרת ל"דרך מוצעת" \ "דרך מאושרת" ורצועת מתע"ן תת"ק. צמצום הקו הכחול.

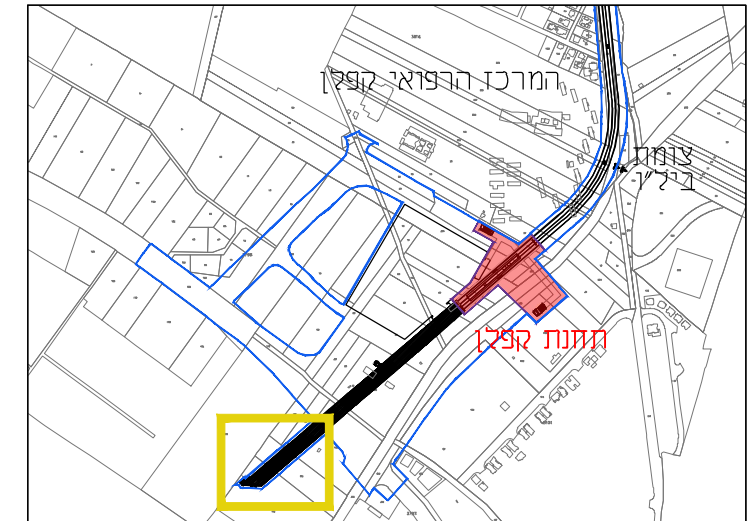


מפת התמצאות - מיקום השינוי בגליון 24 של נספח המסילה בתכנית המופקדת


נספח מסילה חדש

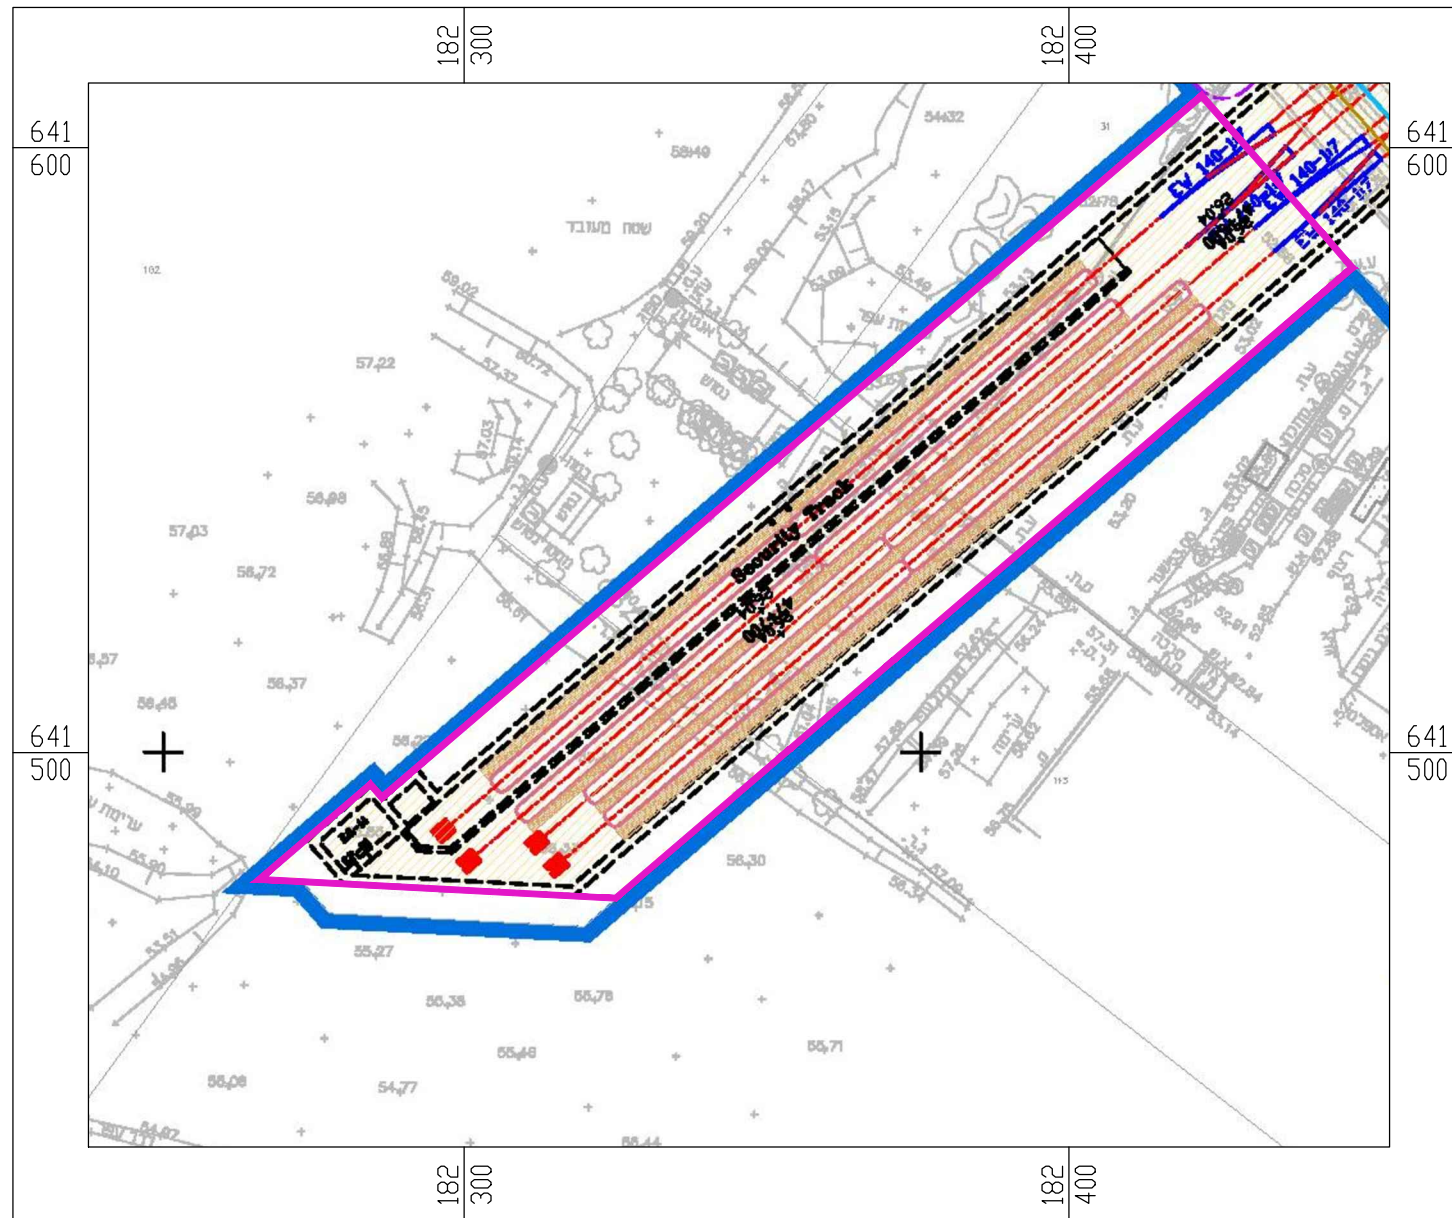

נספח מסילה מופקד

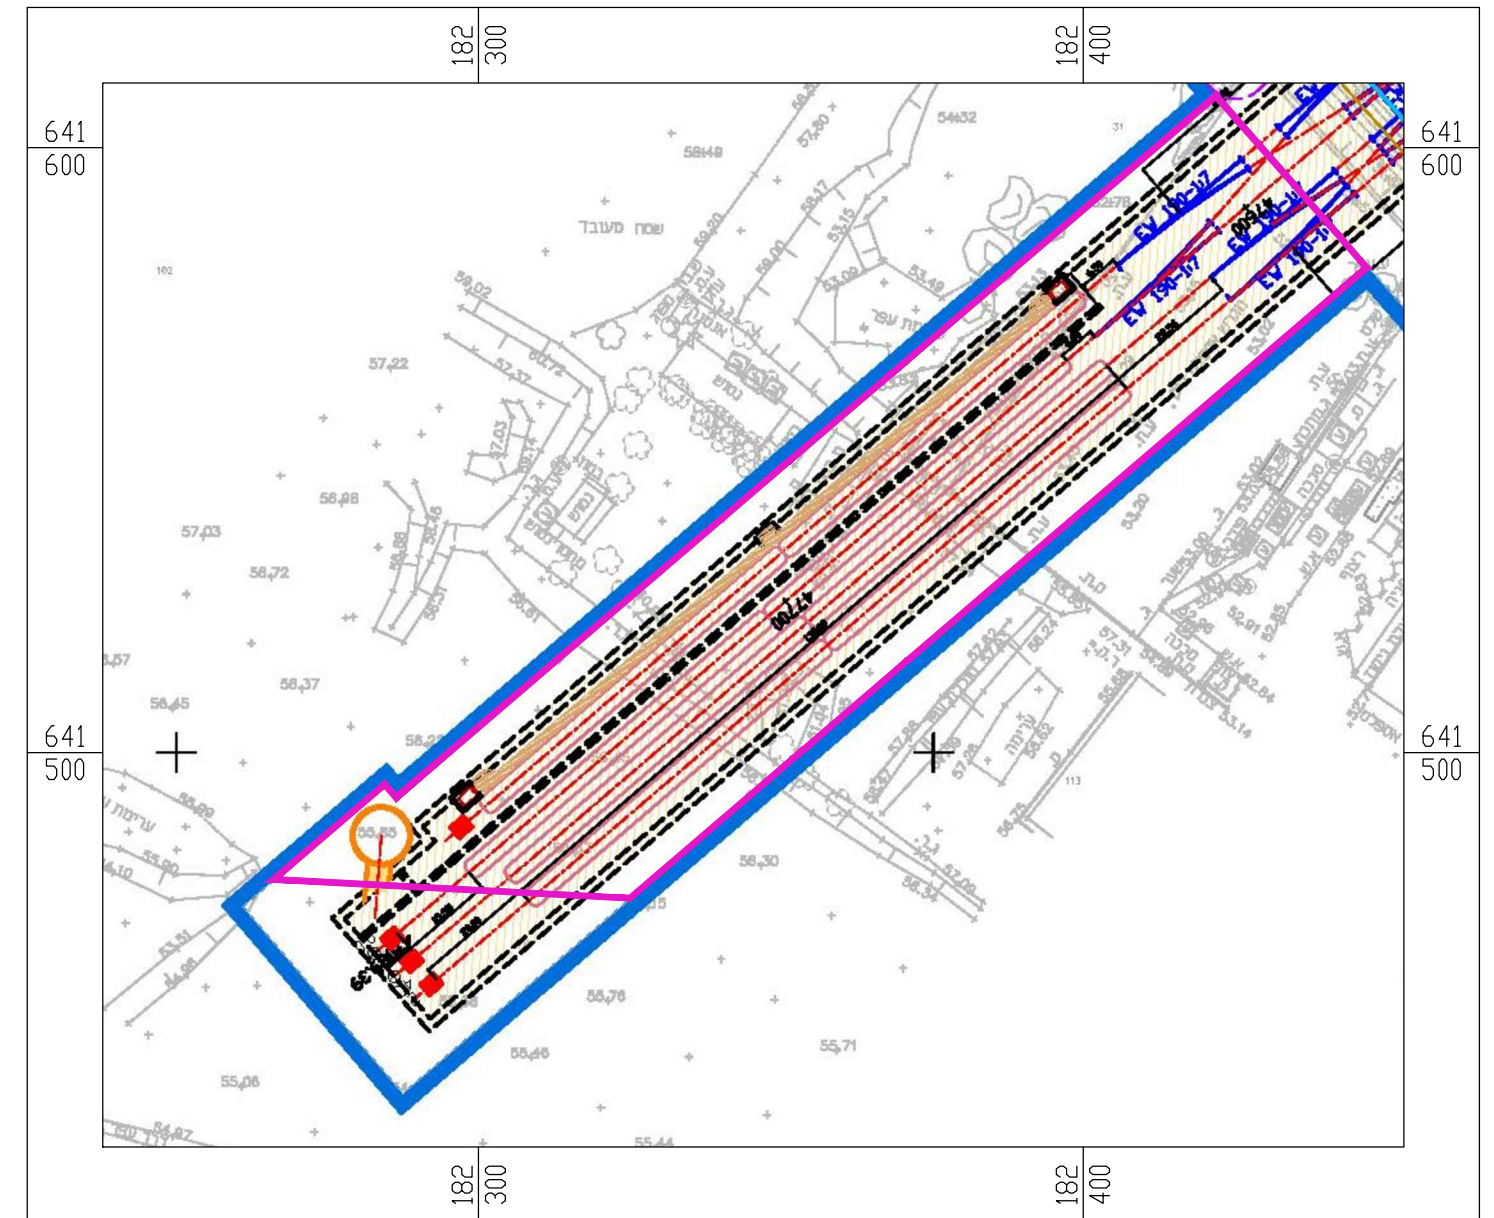


שינוי מס.11 - מעבור ממזרח לתחנת הרצוג בראשליצ - שינוי יעוד מ"עפ"י תכנית מאושרת אחרת" ל"דרך מוצעת" עם רצועת מתע"ן תת"ק

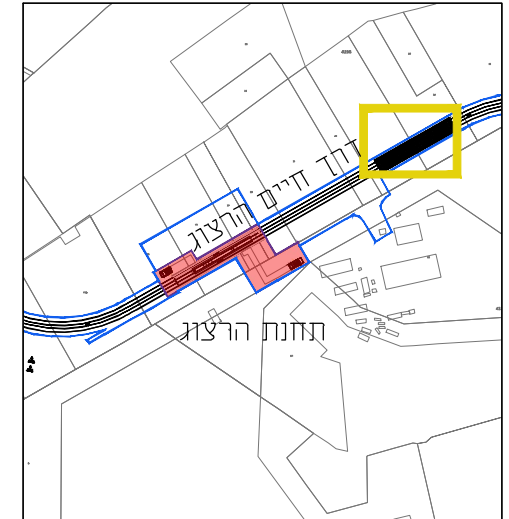


מפת התמצאות - מיקום השינוי בגליון מס.28 של נספח המסילה בתכנית המוקדת


מצב מוצע חדש

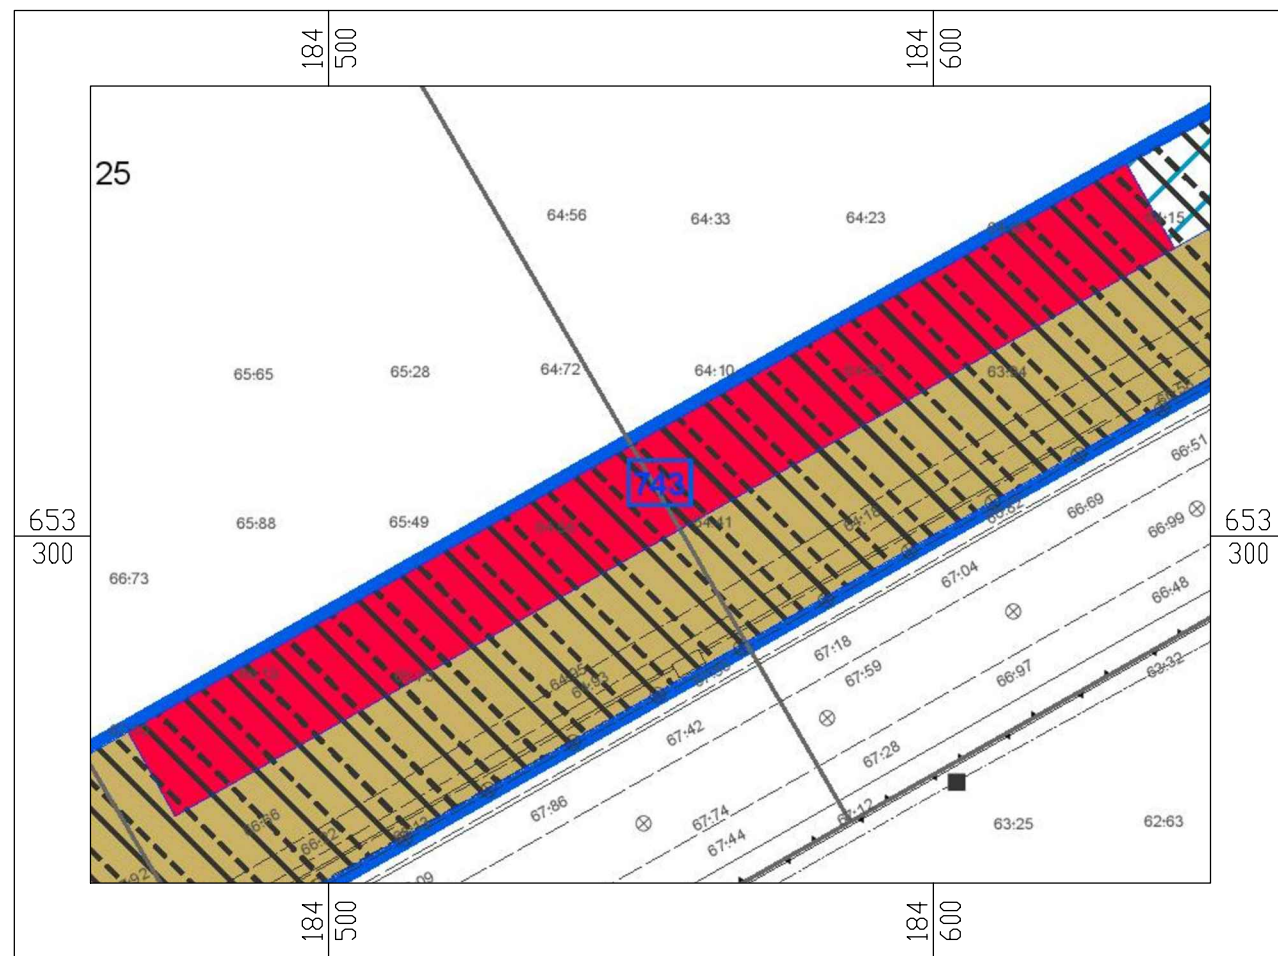

מצב מוצע מופקד

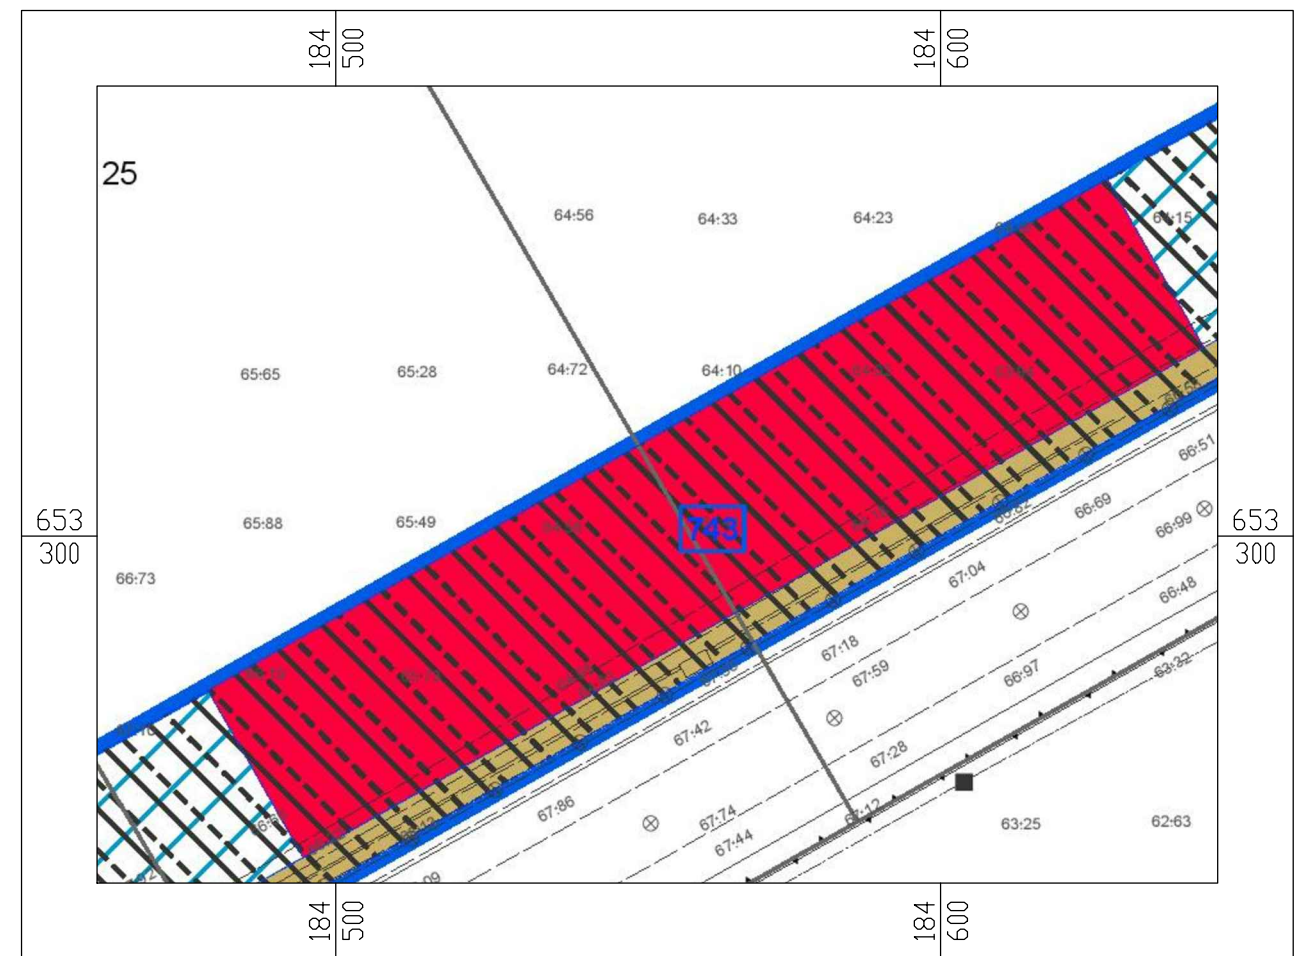


שינוי מס.11 - מעבור ממזרח לתחנת הרצוג בראשלי"צ - שינוי יעוד מ"עפ"י תכנית מאושרת אחרת" ל"דרך מוצעת" עם רצועת מתע"ן תת"ק

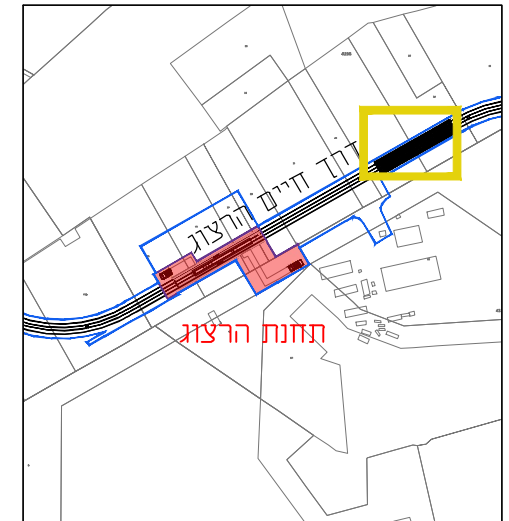


מפת התמצאות - מיקום השינוי בגליון מס.28 של נספח המסילה בתכנית המופקדת


נספח מסילה - אין שינוי מנספח המסילה שהופקד

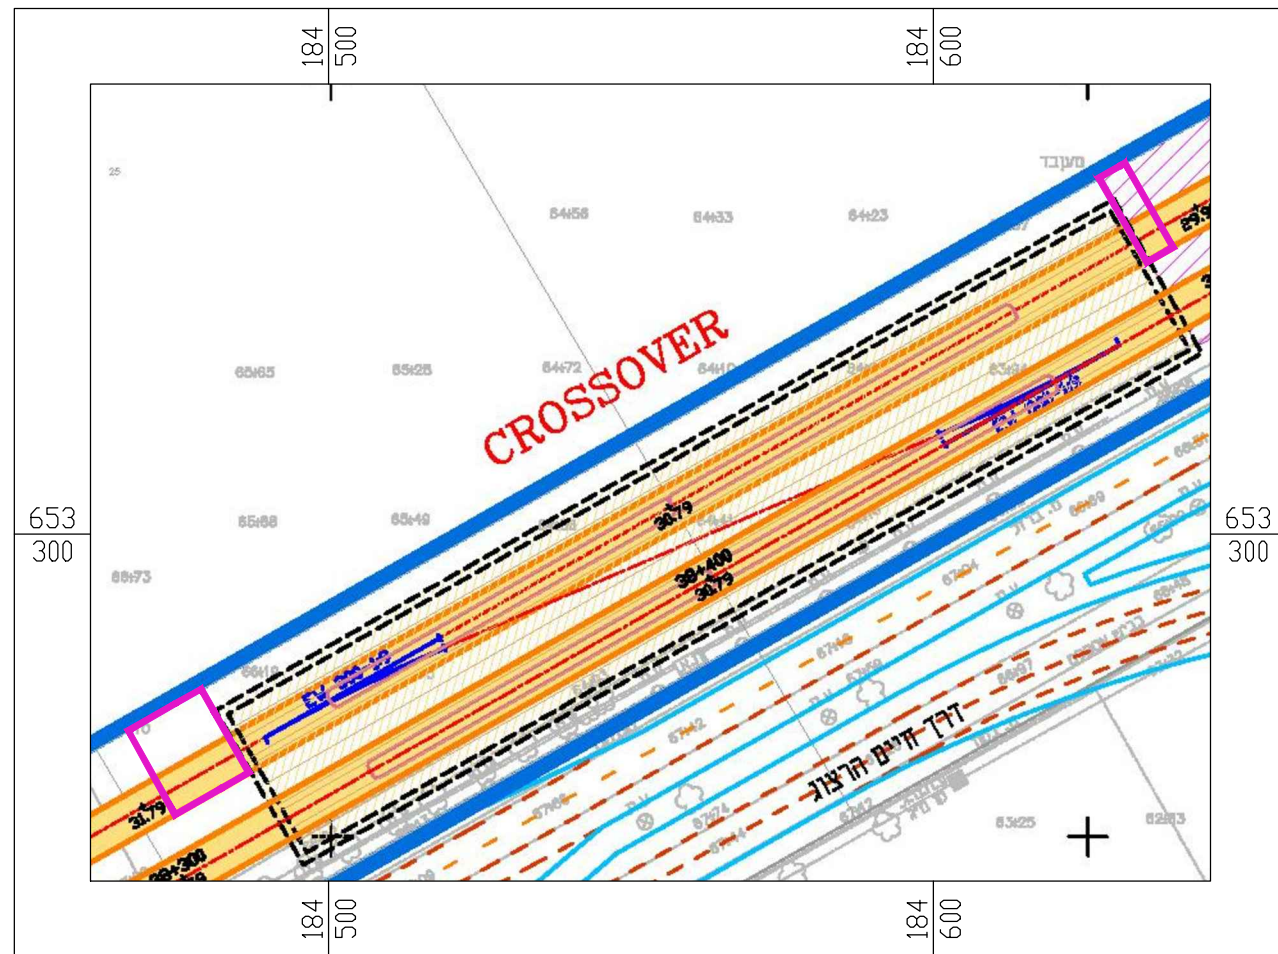

נספח מסילה מופקד

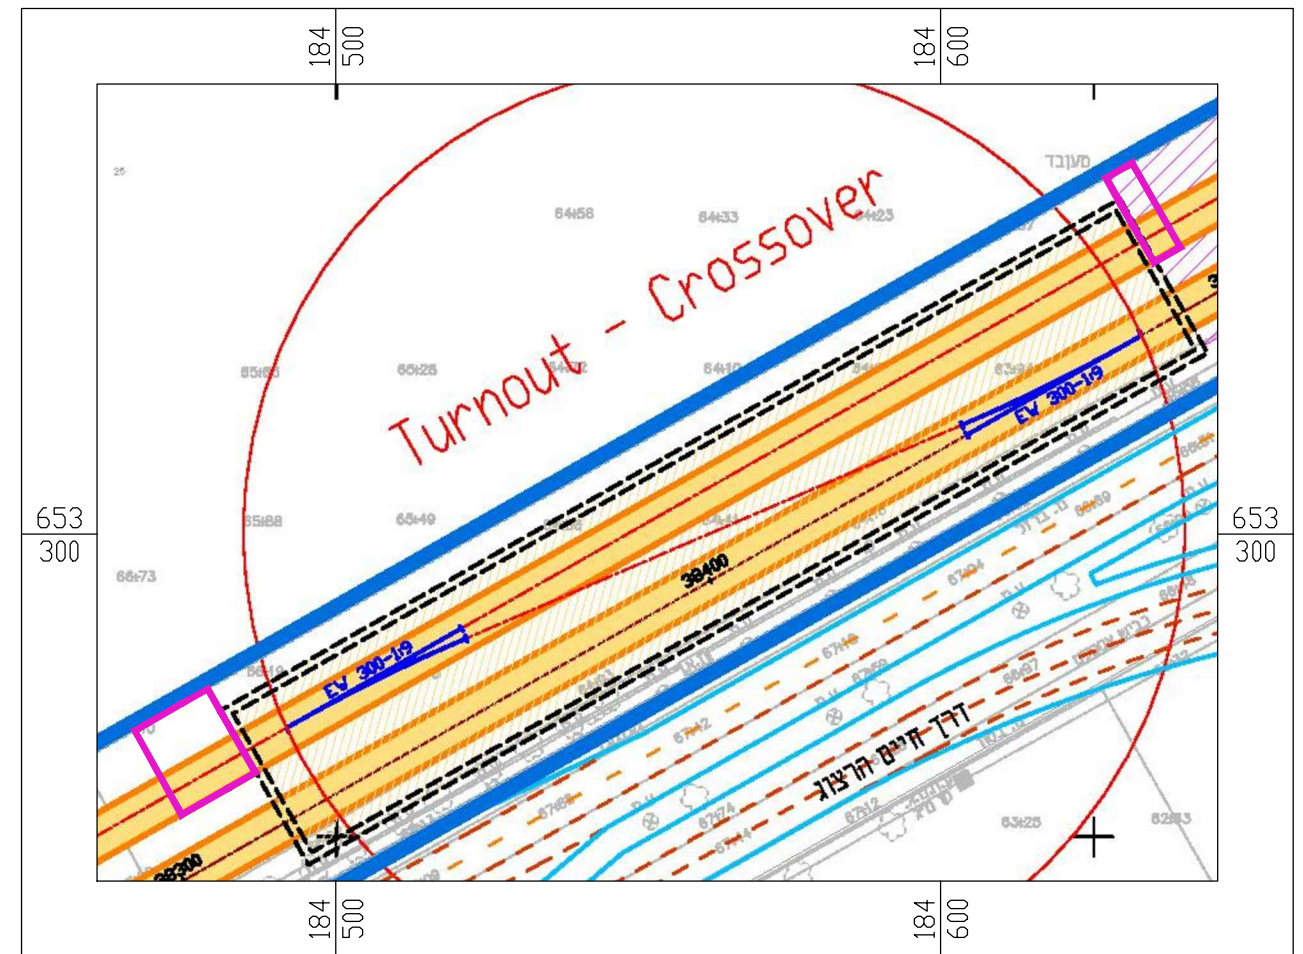



שינוי מס.12 - מעבור מדרום לתחנת באר יעקב ברחי נעמי שמר - שינוי מיקום המעבור והספתו צפונה (מהמיקום המסומן ב-2 למיקום המסומן ב-1) ושינוי יעוד מ"עפ"י תכנית מאושרת אחרת" ל"דרך מוצעת" ורצועת מתע"ן תת"ק. הרחבת תחום התכנית עבור התארגנות ביעוד "עפ"י תכנית מאושרת אחרת"

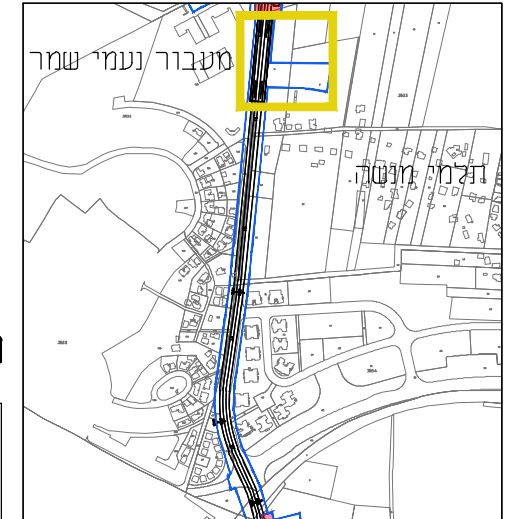


מפת התמצאות - מיקום השינוי בגליון מס.32 של נספח המסילה בתכנית המופקדת

מצב מוצע חדש


מצב מוצע מופקד

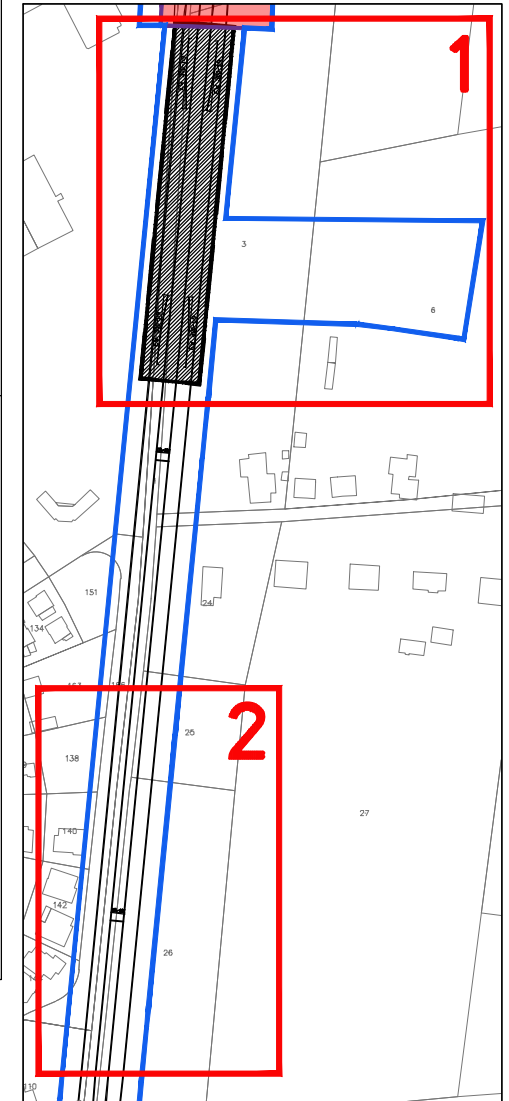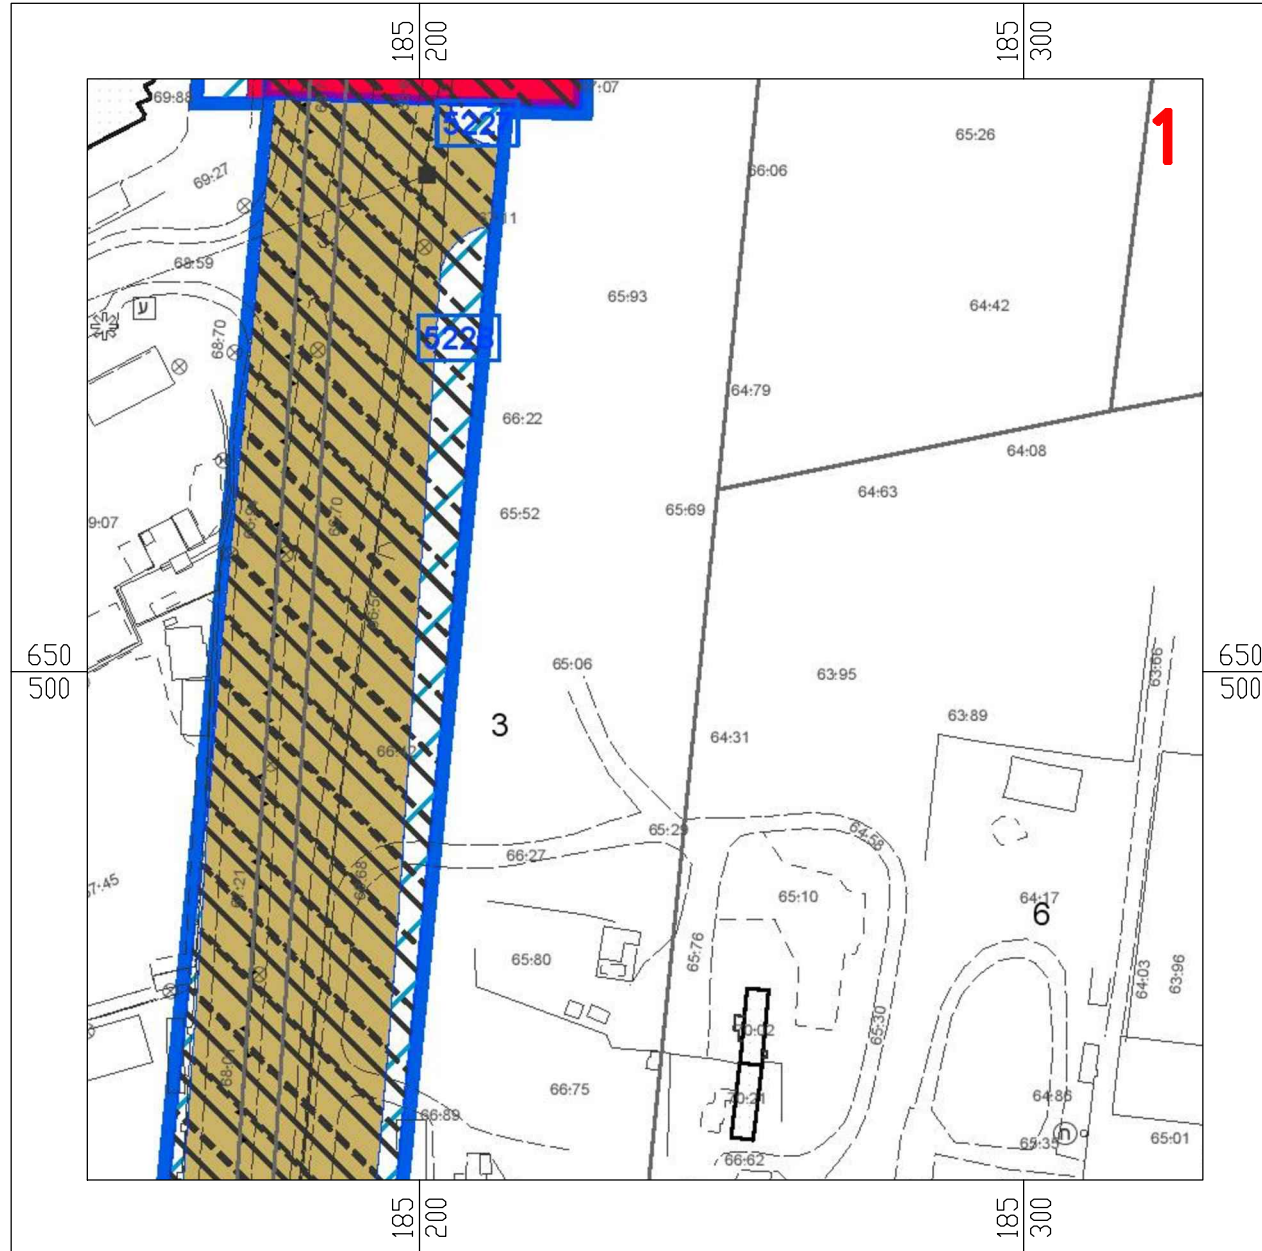


שינוי מס.12 - מעבור מדרום לתחנת באר יעקב ברחי נעמי שמר - שינוי מיקום המעבור והספתו צפונה (מהמיקום המסומן ב-2 למיקום המסומן ב-1) ושינוי יעוד מ"עפ"י תכנית מאושרת אחרת" ל"דרך מוצעת" ורצועת מתע"ן תת"ק. הרחבת תחום התכנית עבור התארגנות ביעוד "עפ"י תכנית מאושרת אחרת"

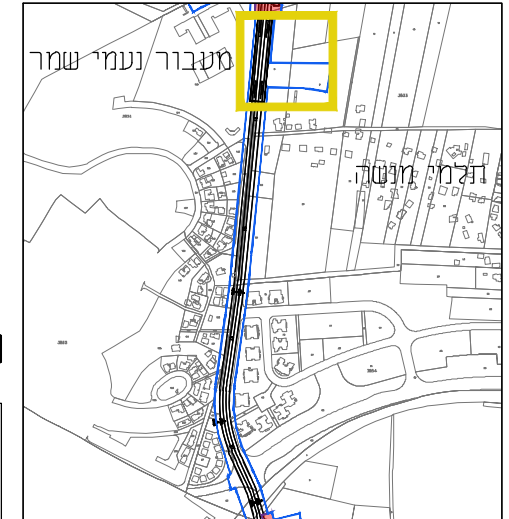


מפת התמצאות - מיקום השינוי בגליון מס.32 של נספח המסילה בתכנית המופקדת

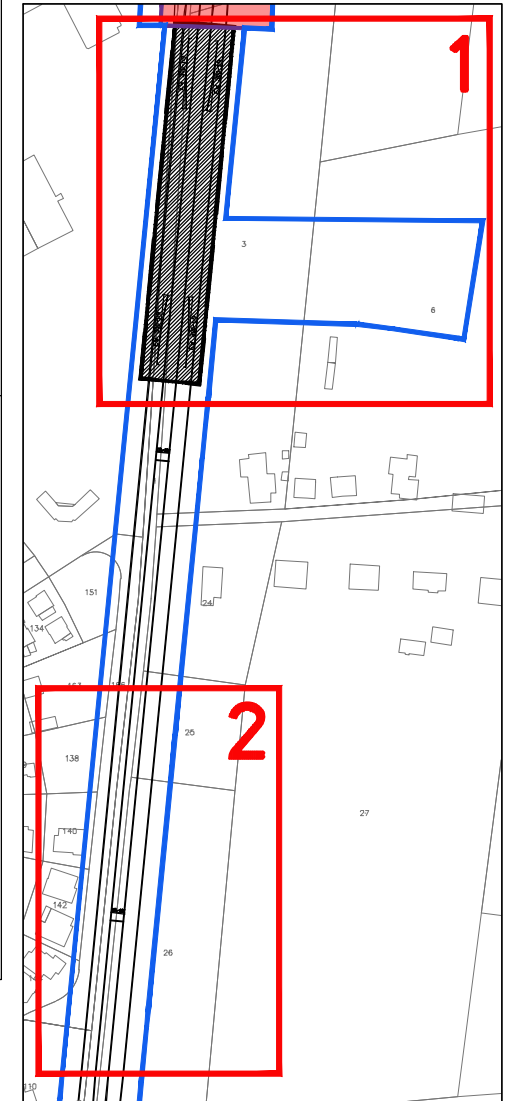


נספח מסילה מופקד

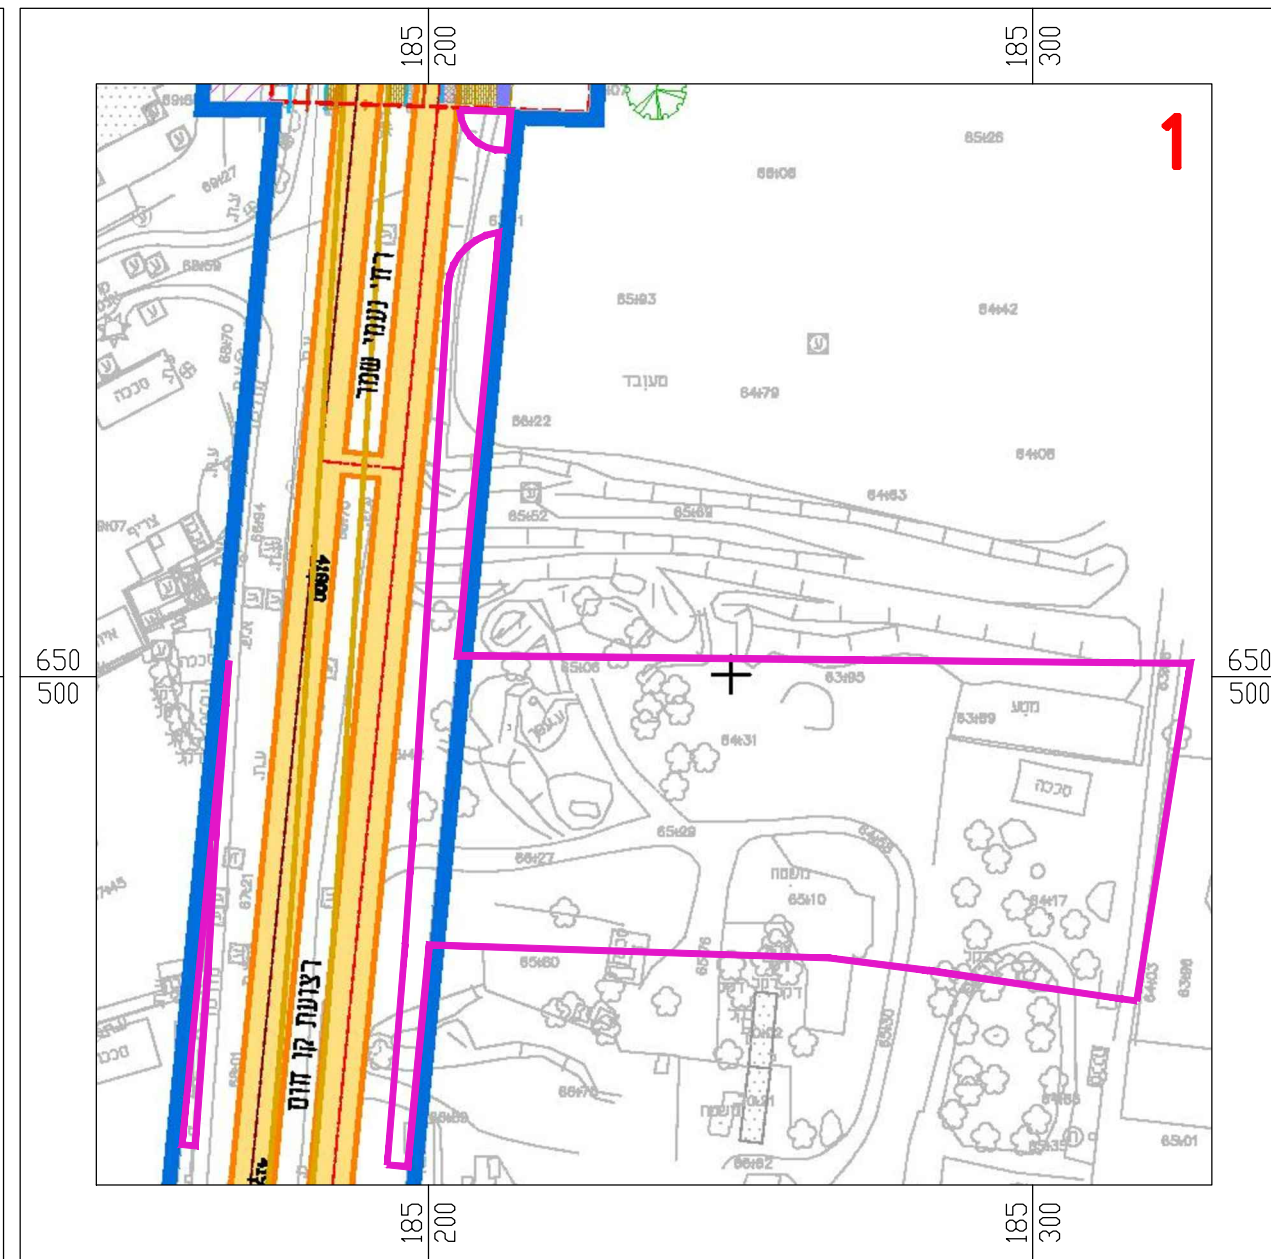

נספח מסילה חדש

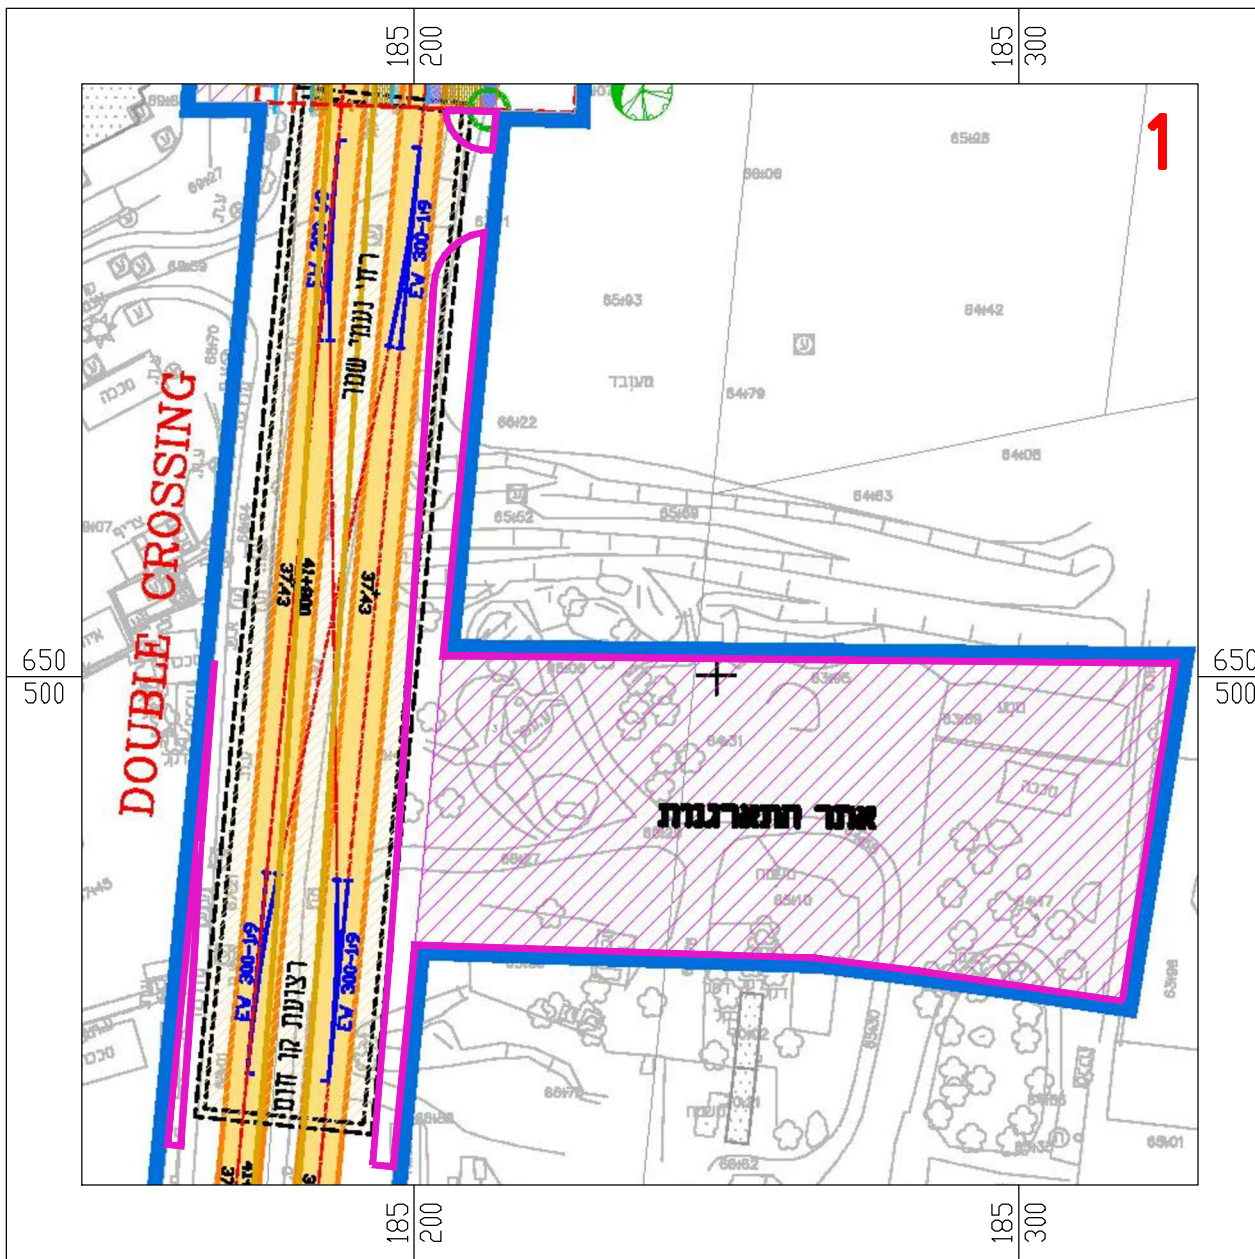

שינוי מס.13 - מעבור בין תחנות משה שרת וויצמן ברמלה - הרחבת תחום התכנית עבור פיר מילוט - שינוי יעוד ל"דרך מוצעת" ורצועת מתע"ן תת"ק ויעוד "עפ"י תכנית מאושרת אחרת"

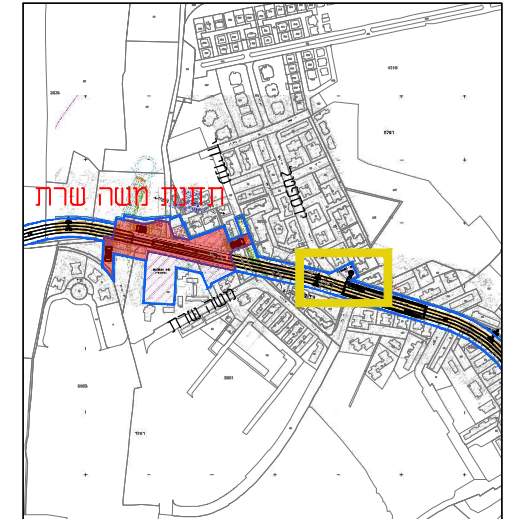

מפת התמצאות - מיקום השינוי בגליון מס.35 של נספח המסילה בתכנית המופקדת


מצב מוצע חדש




מצב מוצע מופקד



נספח מסילה חדש

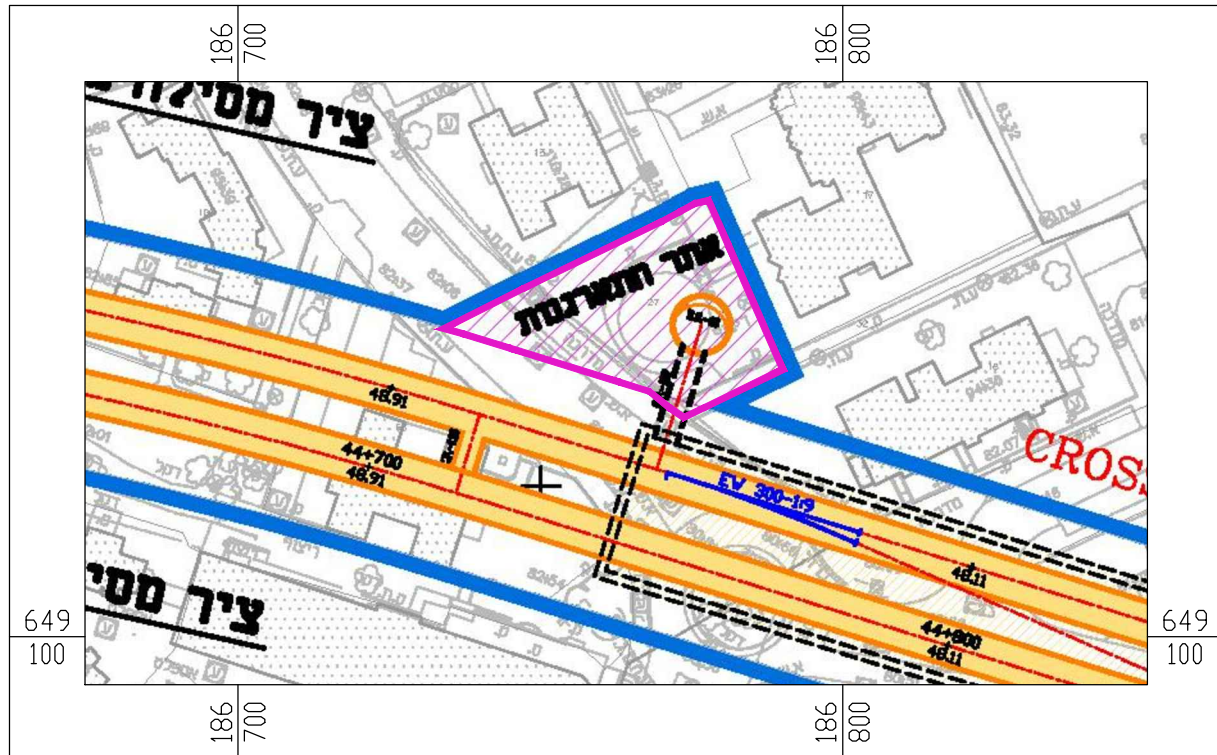

נספח מסילה מופקד


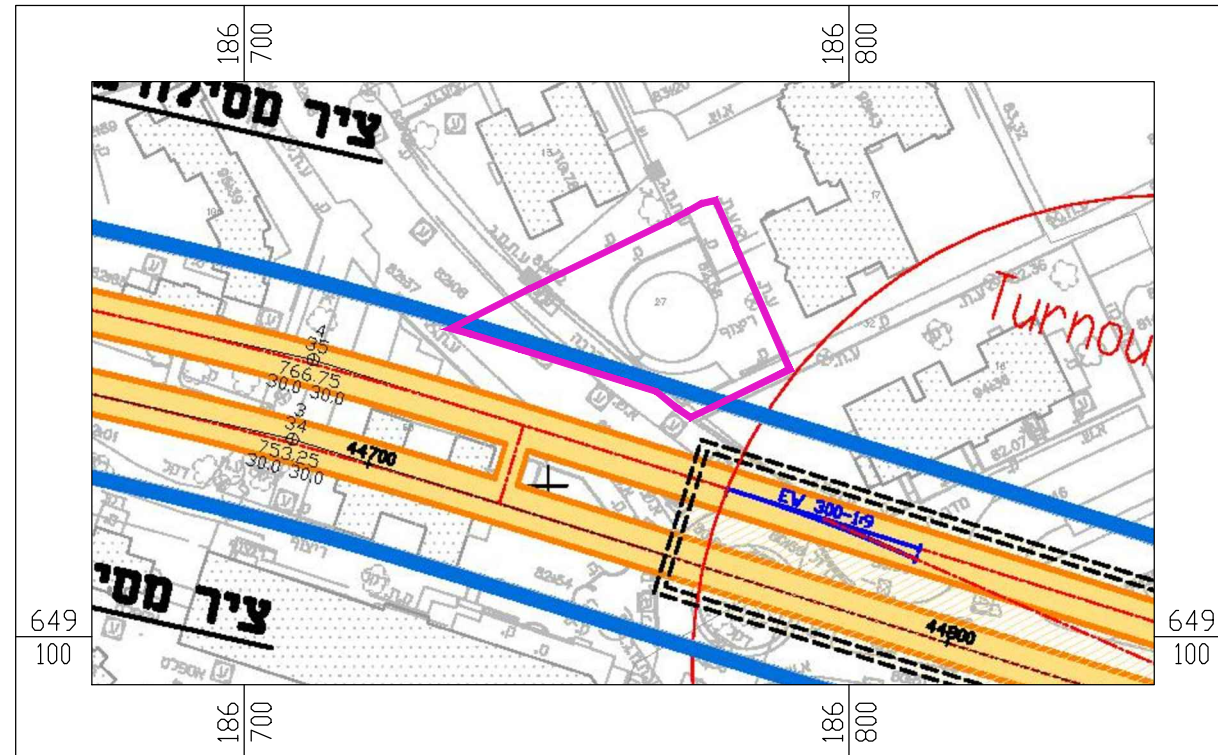


שינוי מס.14 - תחנת כיכר הפלמ"ח בלוד - הסטת מוצא בכ-90 מעלות ותוספת תא שטח ביעוד "תחנה לתחבורה ציבורית" ורצועת מתע"ן תת"ק. צמצום הקו הכחול מדרום למוצא

מצב מוצע חדש



מצב מוצע מופקד

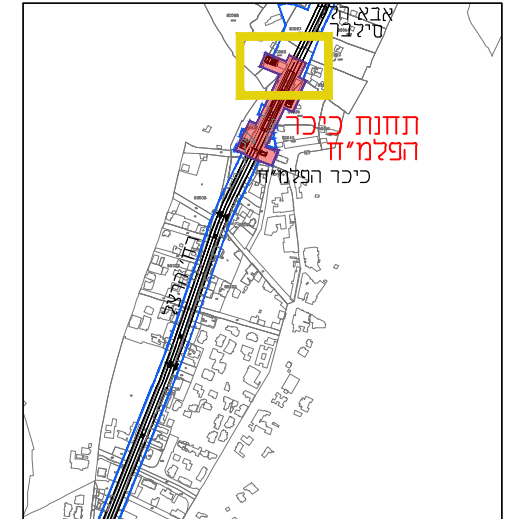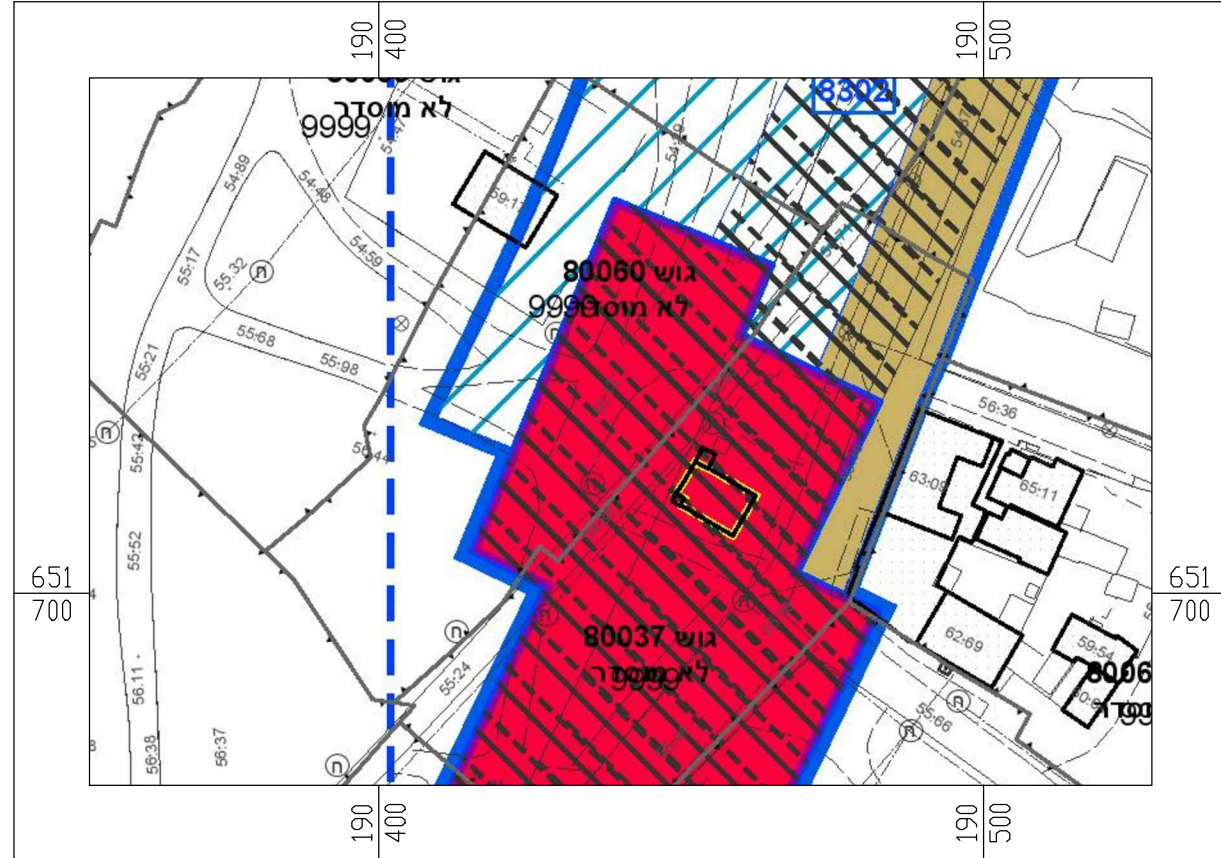


מפת התמצאות - מיקום השינוי בגליון מס.40 של נספח המסילה בתכנית המופקדת


נספח מסילה חדש



נספח מסילה מופקד

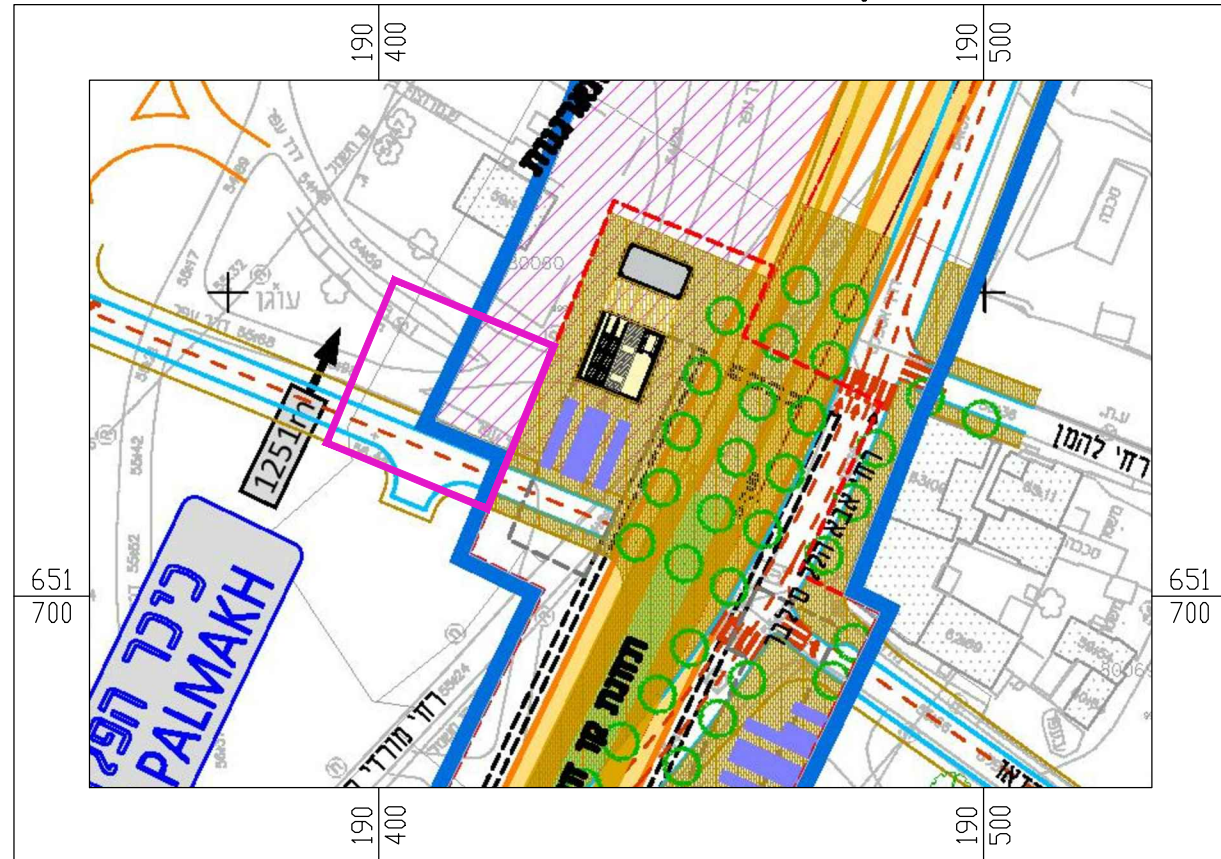

שינוי מס.15 - תחנת לוד צפון - הסטת מוצא בכ-90 מעלות הרחבת הקו הכחול ביעוד "תחנה לתחבורה ציבורית", רצועת מתע"ן תת"ק ו"דרך מאושרת". צמצום הקו הכחול ממערב למוצא

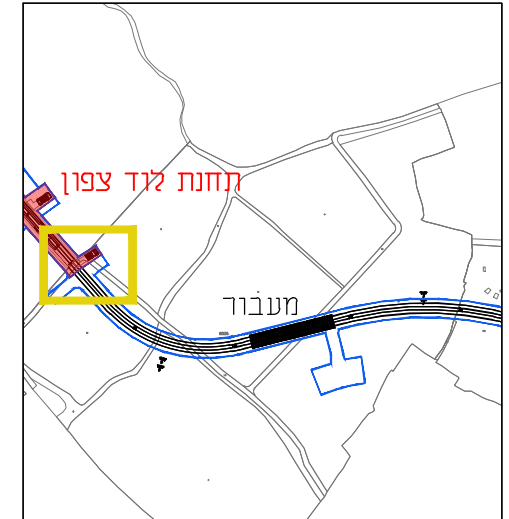

מפת התמצאות - מיקום השינוי בגליון מס.42 של נספח המסילה בתכנית המופקדת


מצב מוצע חדש



מצב מוצע מופקד



שינוי מס.15 - תחנת לוד צפון - הסטת מוצא בכ-90 מעלות הרחבת הקו הכחול ביעוד "תחנה לתחבורה ציבורית", רצועת מתע"ן תת"ק ו"דרך מאושרת". צמצום הקו הכחול ממערב למוצא

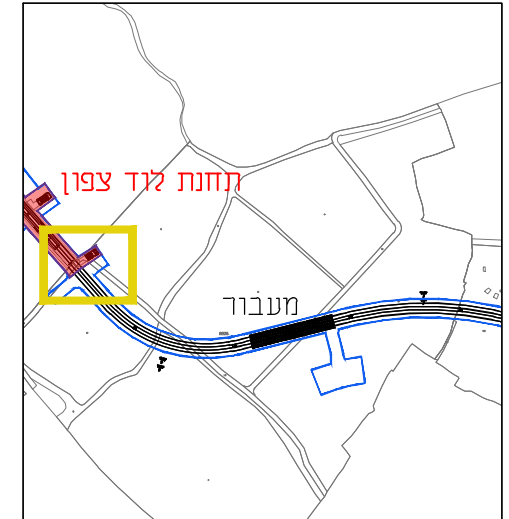

מפת התמצאות - מיקום השינוי בגליון מס.42 של נספח המסילה בתכנית המופקדת


נספח מסילה חדש



נספח מסילה מופקד





שינוי מס.16 - מעבור ממערב לתחנת לוד צפון - שינוי יעוד מ"עפ"י תכנית מאושרת אחרת" ל"דרך מוצעת", "דרך מאושרת" ורצועת מתע"ן תת"ק והרחבה נקודתית של הקו הכחול עבור התארגנות ביעוד "עפ"י תכנית מאושרת אחרת"

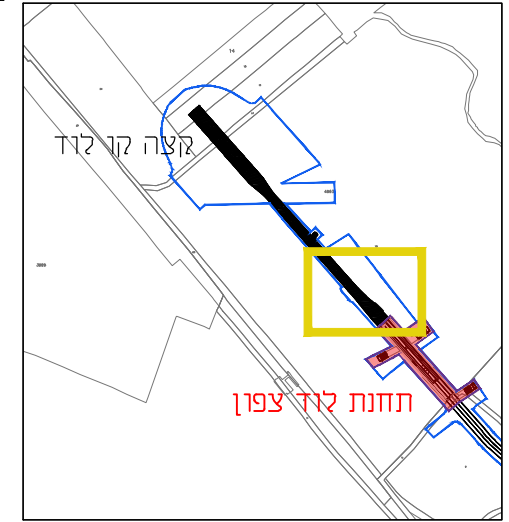


מפת התמצאות - מיקום השינוי בגליון 43 של נספח המסילה בתכנית המופקדת

מצב מוצע חדש

מצב מוצע מופקד

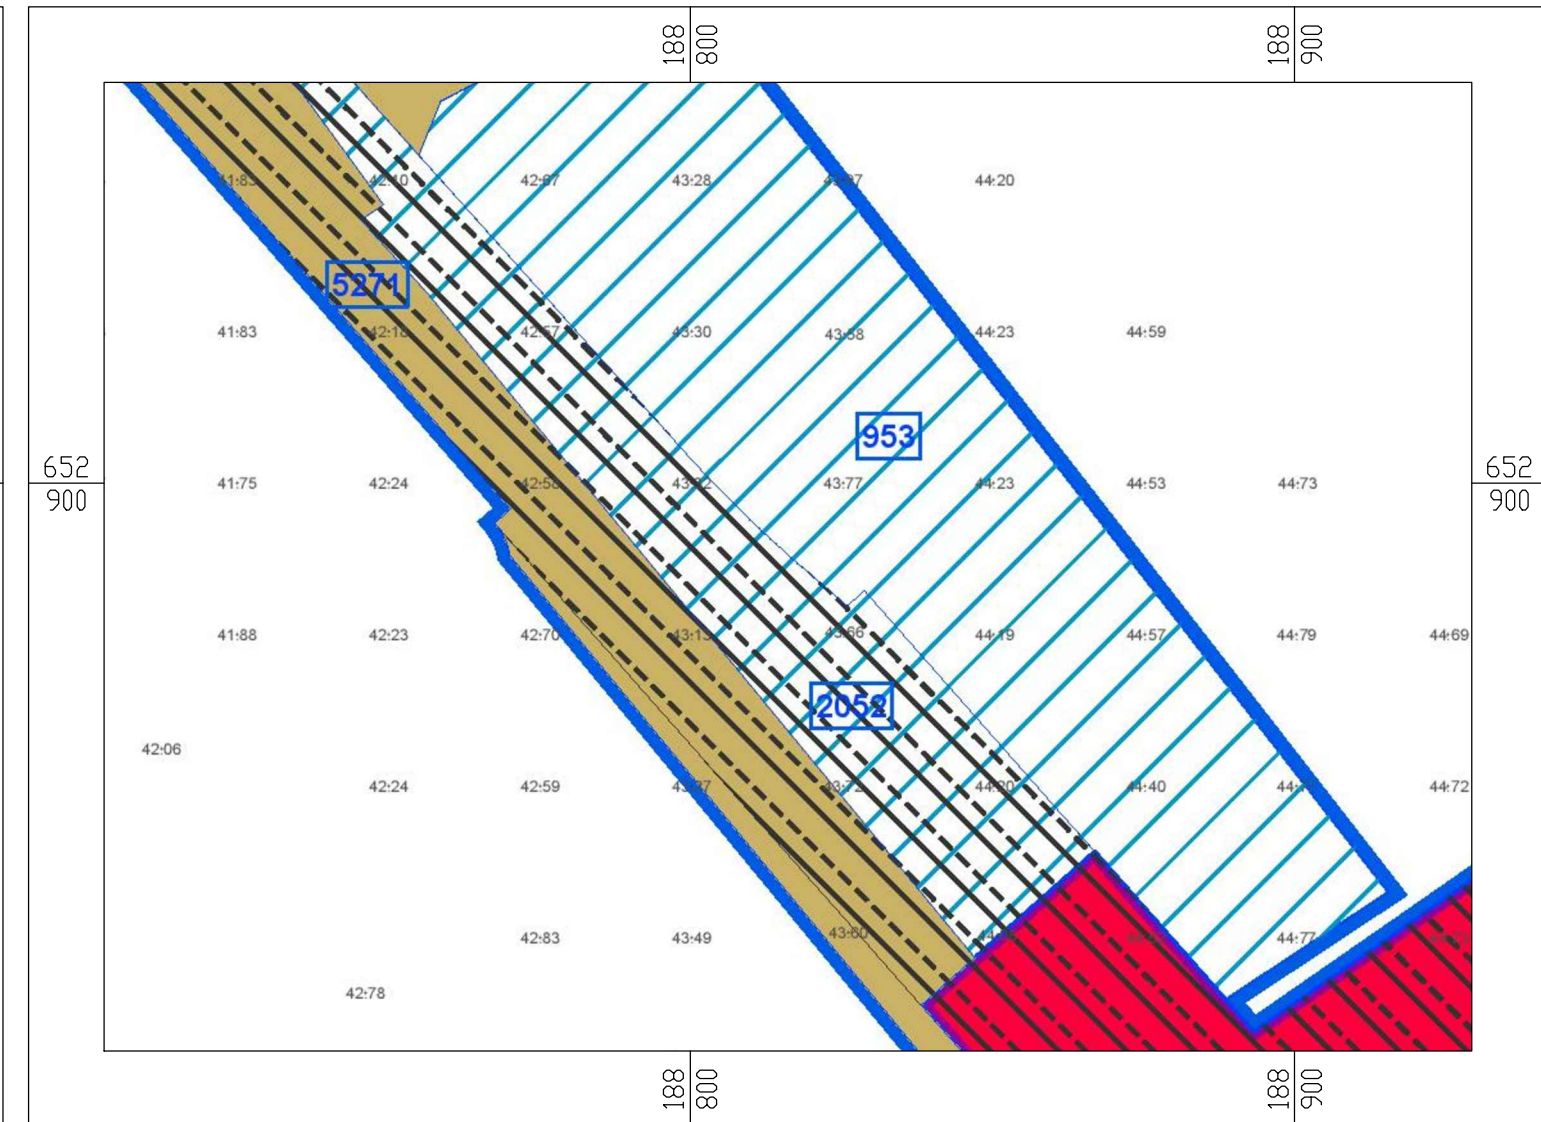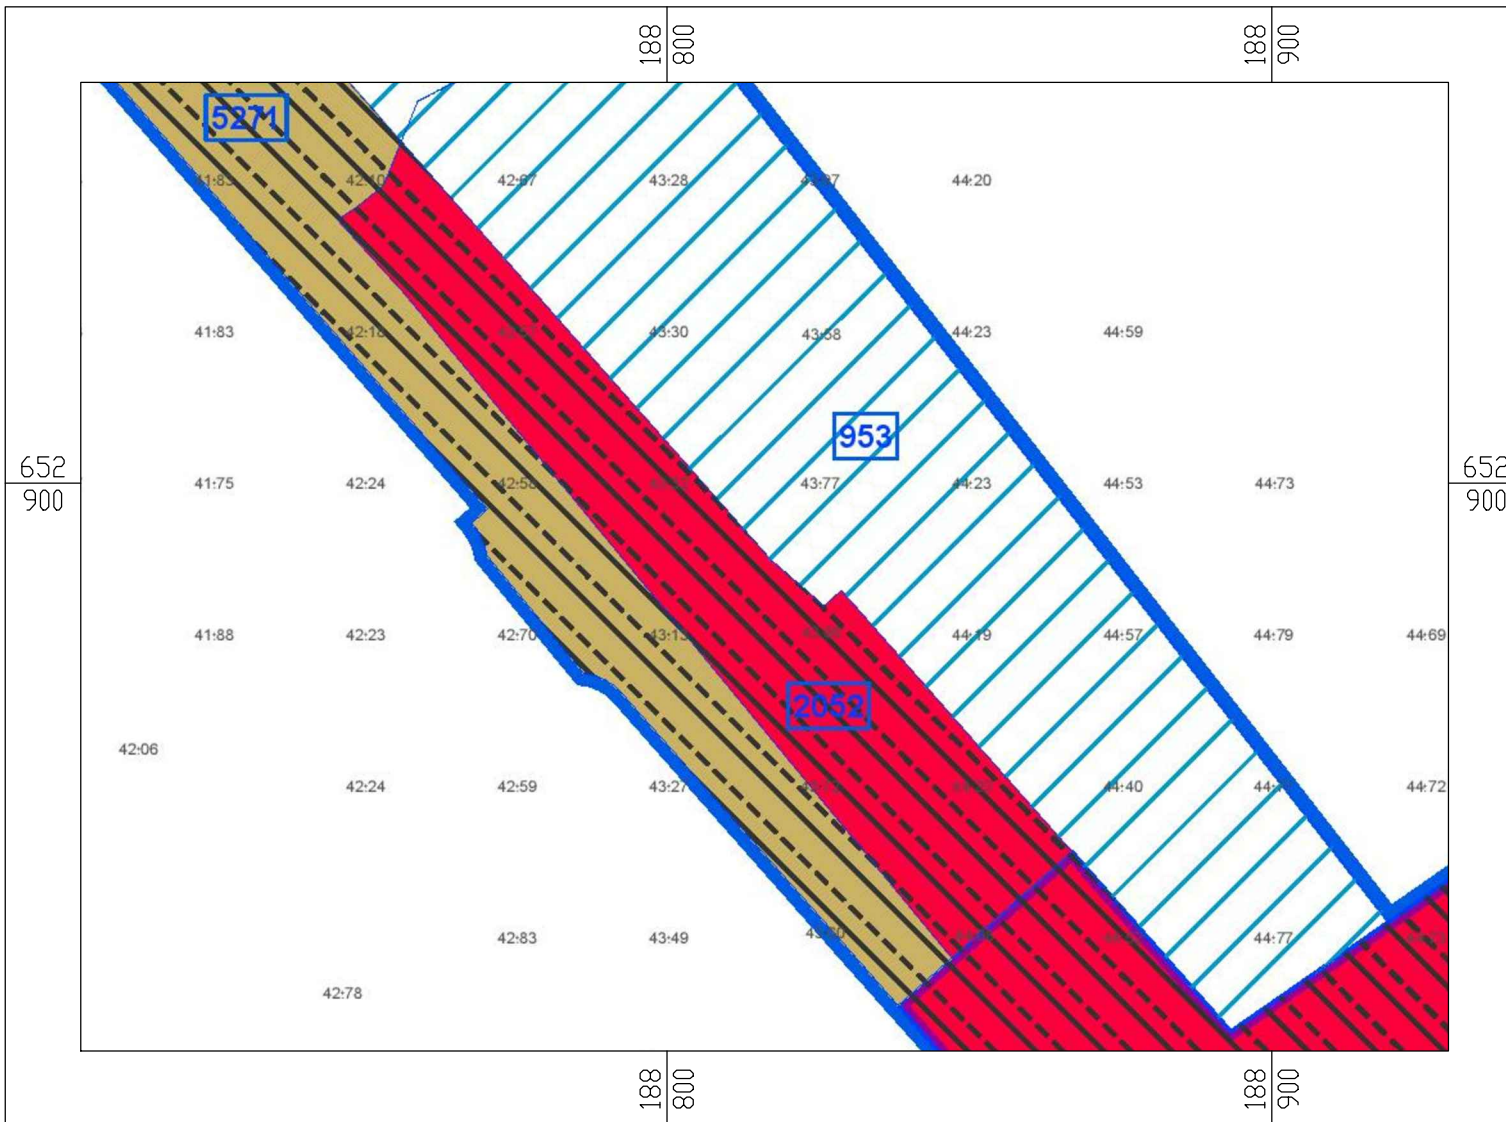

שינוי מס.16 - מעבור ממערב לתחנת לוד צפון - שינוי יעוד מ"עפ"י תכנית מאושרת אחרת" ל"דרך מוצעת", "דרך מאושרת" ורצועת מתע"ן תת"ק והרחבה נקודתית של הקו הכחול עבור התארגנות ביעוד "עפ"י תכנית מאושרת אחרת"

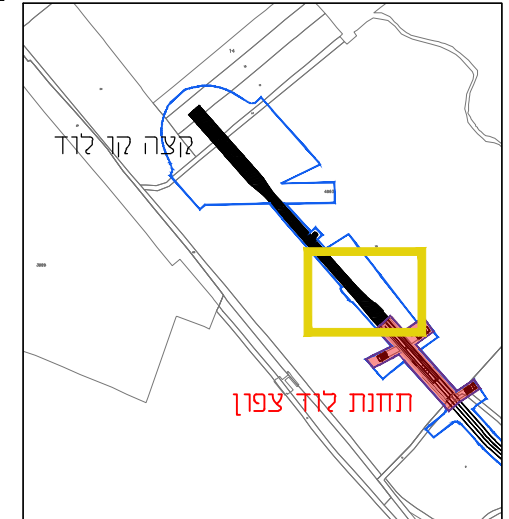

מפת התמצאות - מיקום השינוי בגליון 43 של נספח המסילה בתכנית המופקדת

נספח מסילה - אין שינוי מנספח המסילה שהופקד

נספח מסילה מופקד

