



### מקרא



- גבול גוש ומספרו 4285
- גבול חלקה ומספרה 14
- גבול קו כחול
- שטח לרכישה
- הפקעת חזקה ושימוש בכפוף לתנאים בהודעה
- שטח כביש קיים

### תרשים סביבה

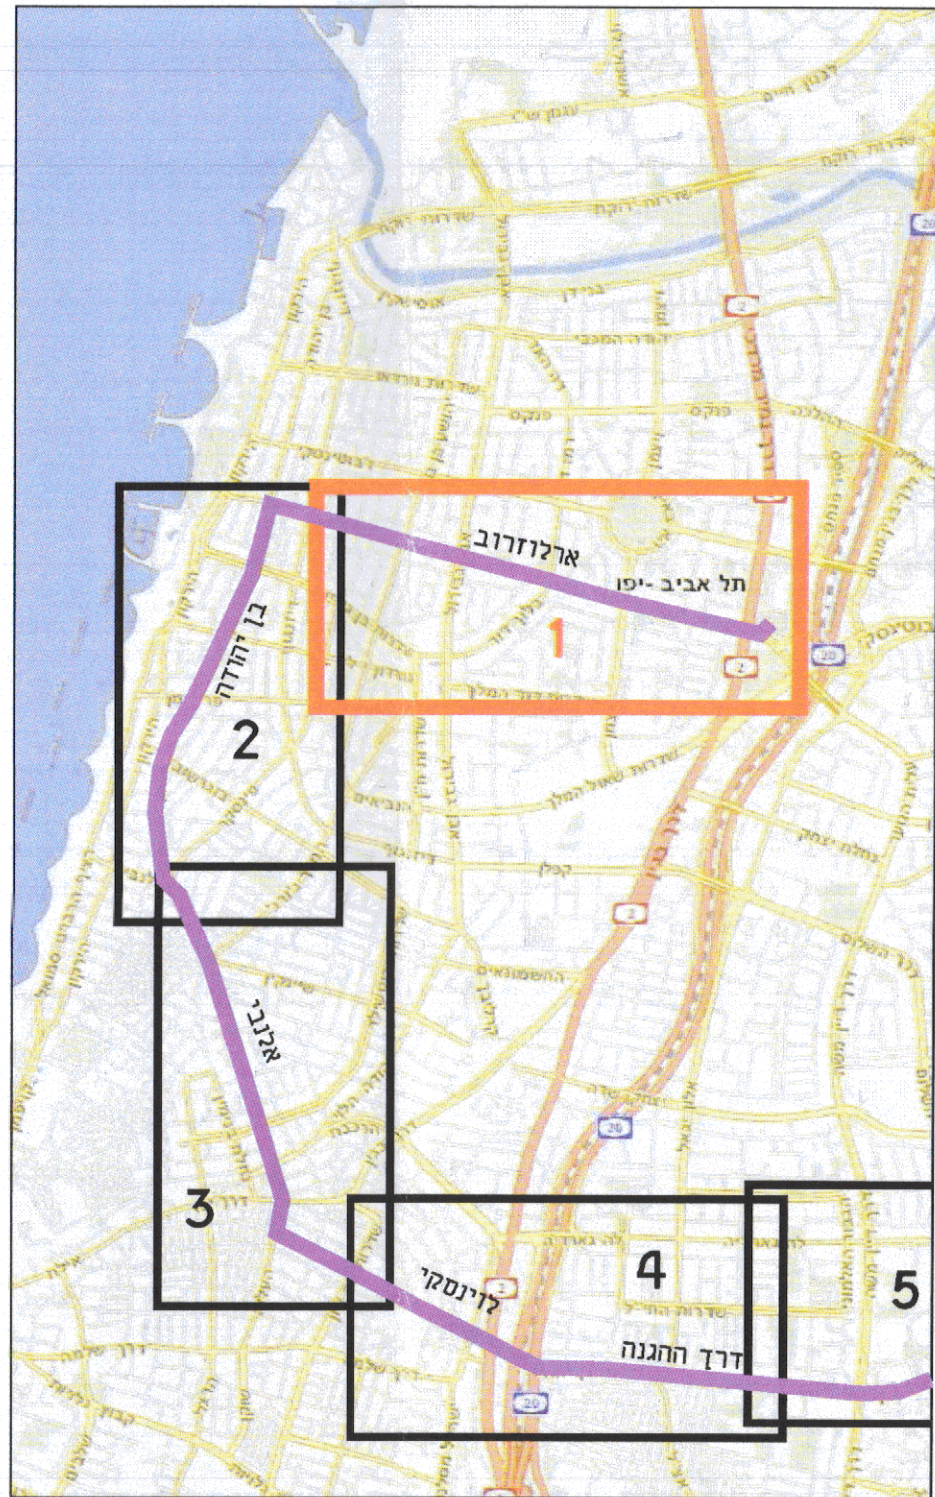

### מפתח גליונות

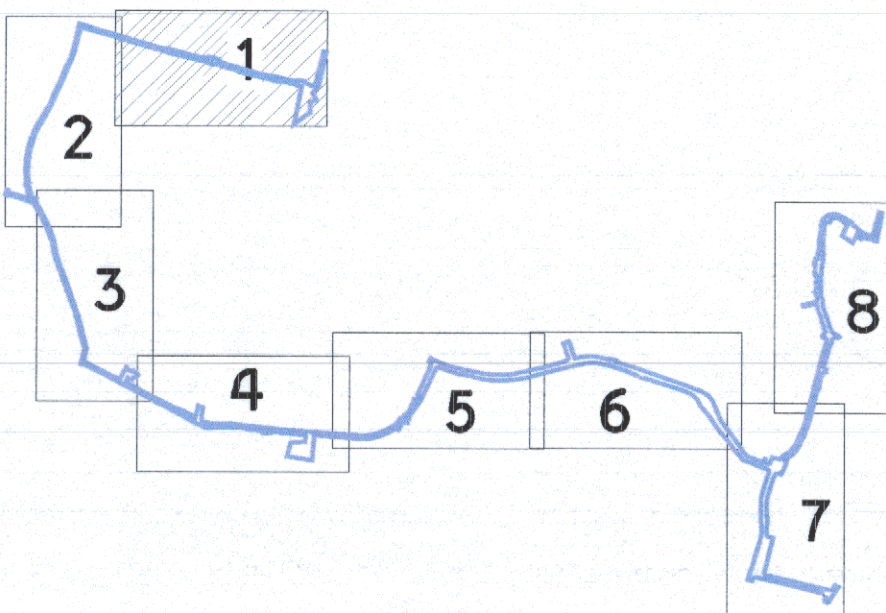

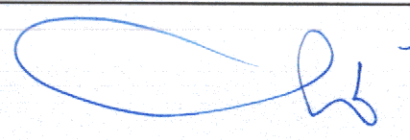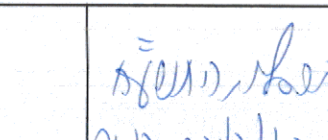 <b>ישראל כץ</b> שר התחבורה והבטיחות בדרכים		 <b>עמרם חשמי</b> ראש ג'מ"א תל אביב	
<b>תאריך</b>		<b>שם התוכנית:</b>	
מערכת להסעת המונים במסרופולין ת"א Tel Aviv Metropolitan Area Mass Transit		מפת הכרזה	
<b>SUBJECT:</b>		קו סגור מערב-נתיב	
Design level		רמת תכנון:	
Design status		מצב תכנון:	
Version Number		Revised Number	
עמוד מספר		עמוד מספר	
9		01	
Date:		תאריך:	
06.06.2017		06.06.2017	
File name		שם קובץ:	
PL-Hachraza-DAT-ttl_70A-2500-v09		PL-Hachraza-DAT-ttl_70A-2500-v09	
Sheet number		מספר גליון:	
GIL_1		GIL_1	
Secondary designer:		מחננו משני:	
Design:		Drawn:	
Roni Neshet		Michael Zohar	
Check:		Approved:	
Roni Neshet		Roni Neshet	