
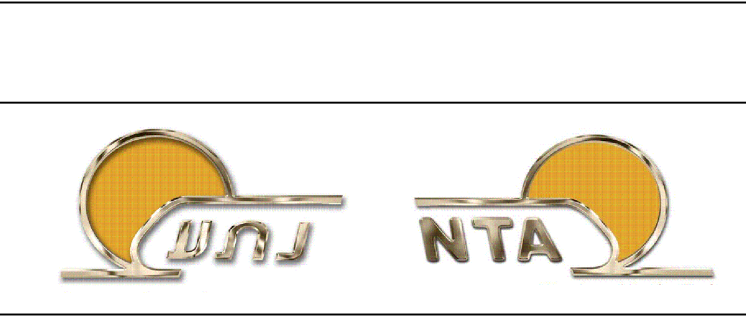


Dist method	A - paper and DWG	D - diskette	E - e mail or internet	
	M - modern	O - paper only		
	Distribute			
	Date			
A	NTA		20.02.20	Quantity
	עז שרשרד			1
	עז דלעהנה			1
	עז ערדניה			1
	כא באבארד עז/ כא קים			1
	פריקנו מבנות צעים שרשרד			1
	פריקנו מבנות צעים ערדניה			1
	פריקנו מבנות צעים דלעהנה			1
	כא באבארד עז/ כא קים			1
	גבול PLE 2.5			1
DRAWING NOTES				הערות לשרשור

DRAWING NOTES		
הערות כשרטוט		

Sign	Drafter	Revision	detail	Date

KEY PLAN	מפתח גביונות
----------	--------------

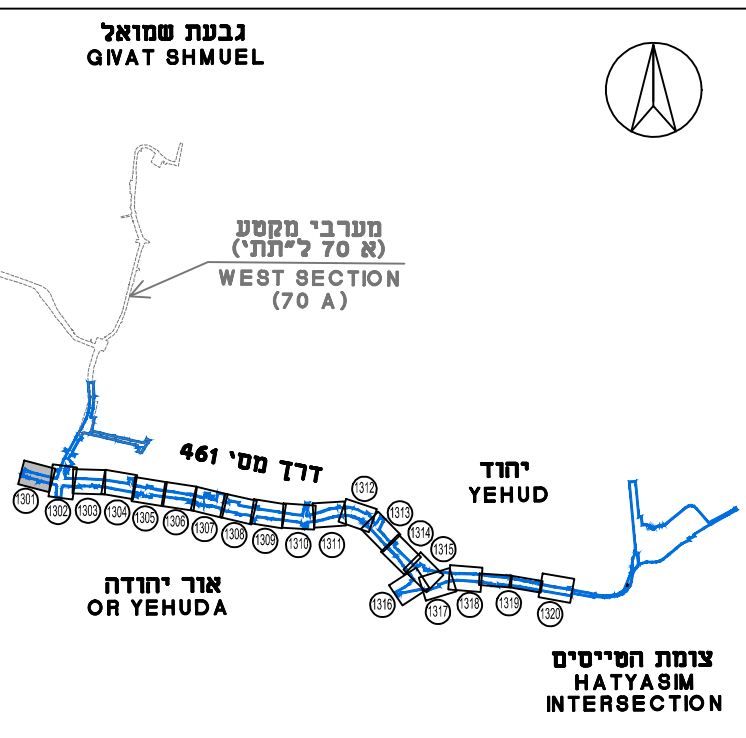

מספר תכנון 1301		שם התוכנית שם תוכנית	
SUBJECT: PURPLE LINE		שם התוכנית שם תוכנית	
Alignment SECTION PLE 2.1		תכנית טקס מקטע 2.1	

Design level Tender-DD	רמת תכנון מכרז - DD
---------------------------	------------------------

Version Number 02	Revision Number 00	SCALE 1:500
----------------------	-----------------------	----------------

File name PL-170201-ZWR-LA-PL2 1-TS-130X1	שם קובץ
Sheet number 1301	מספר גביונות
Secondary designer:	מתכנן משני

Design: _____	Drawn: _____	Check: _____	Approved: _____
Principal designer:	ראש תכנון		

Design: _____	Drawn: _____	Check: _____	Approved: _____
Principal designer:	ראש תכנון		

Design: _____	Drawn: _____	Check: _____	Approved: _____
Principal designer:	ראש תכנון		