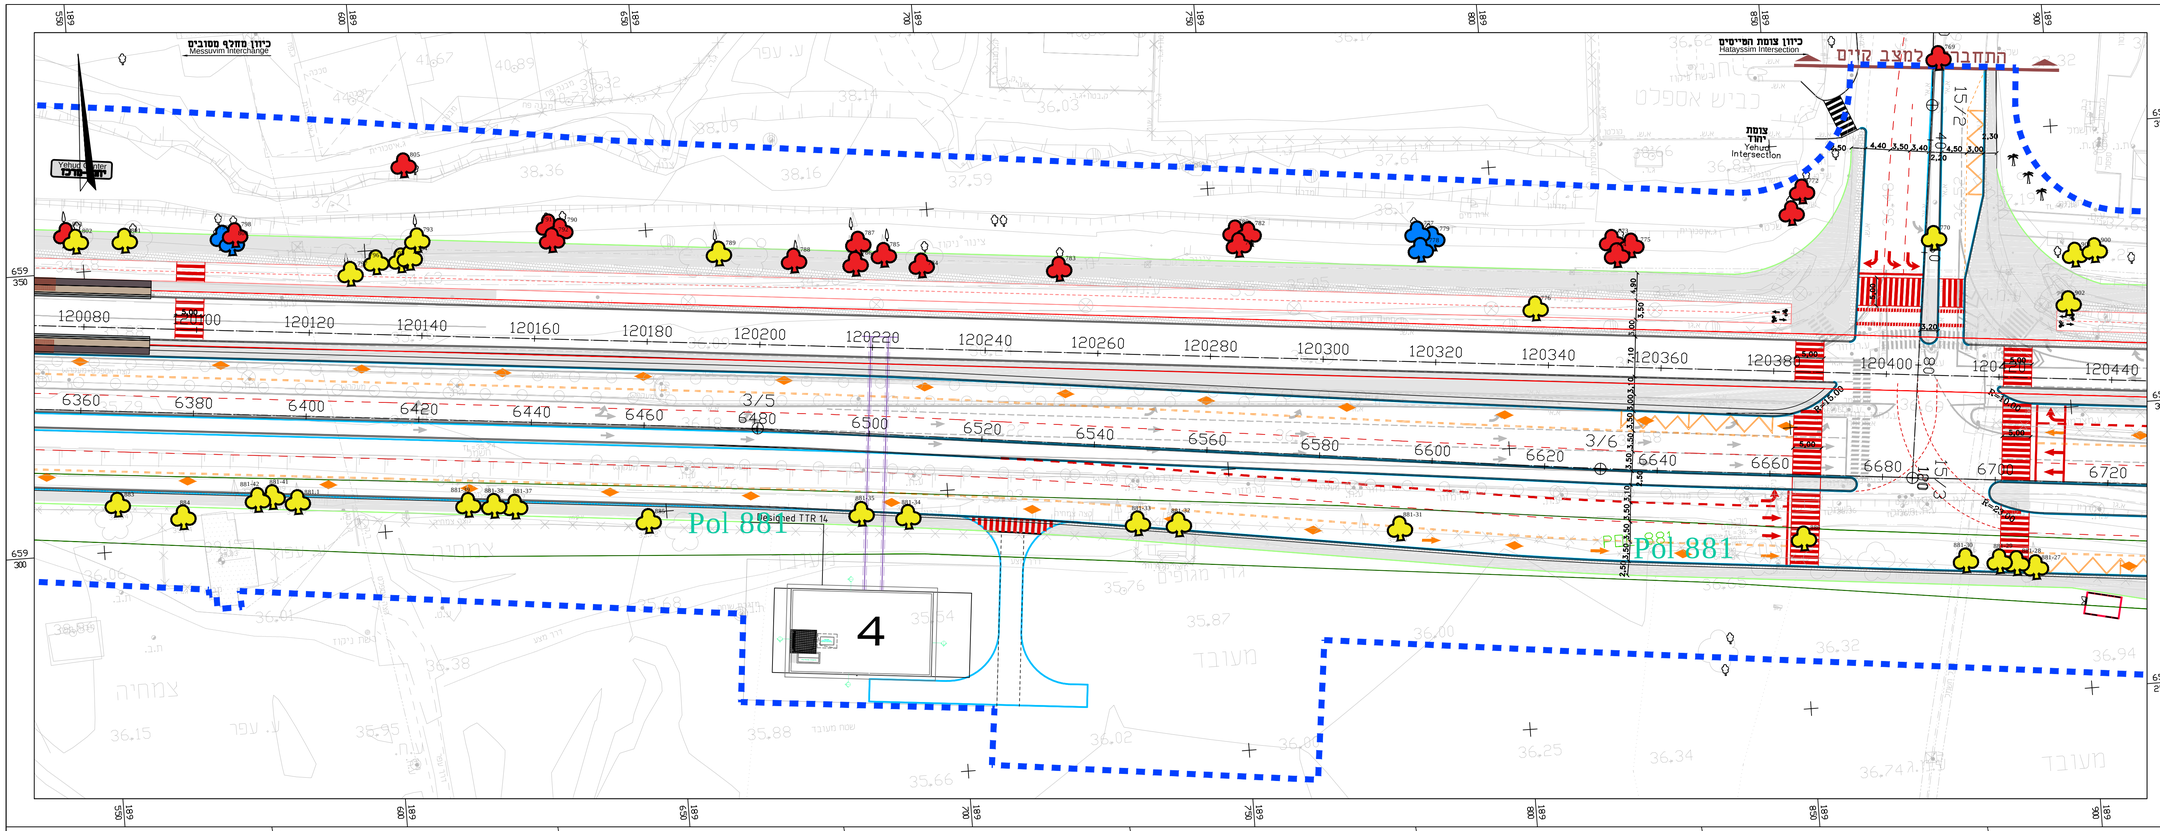

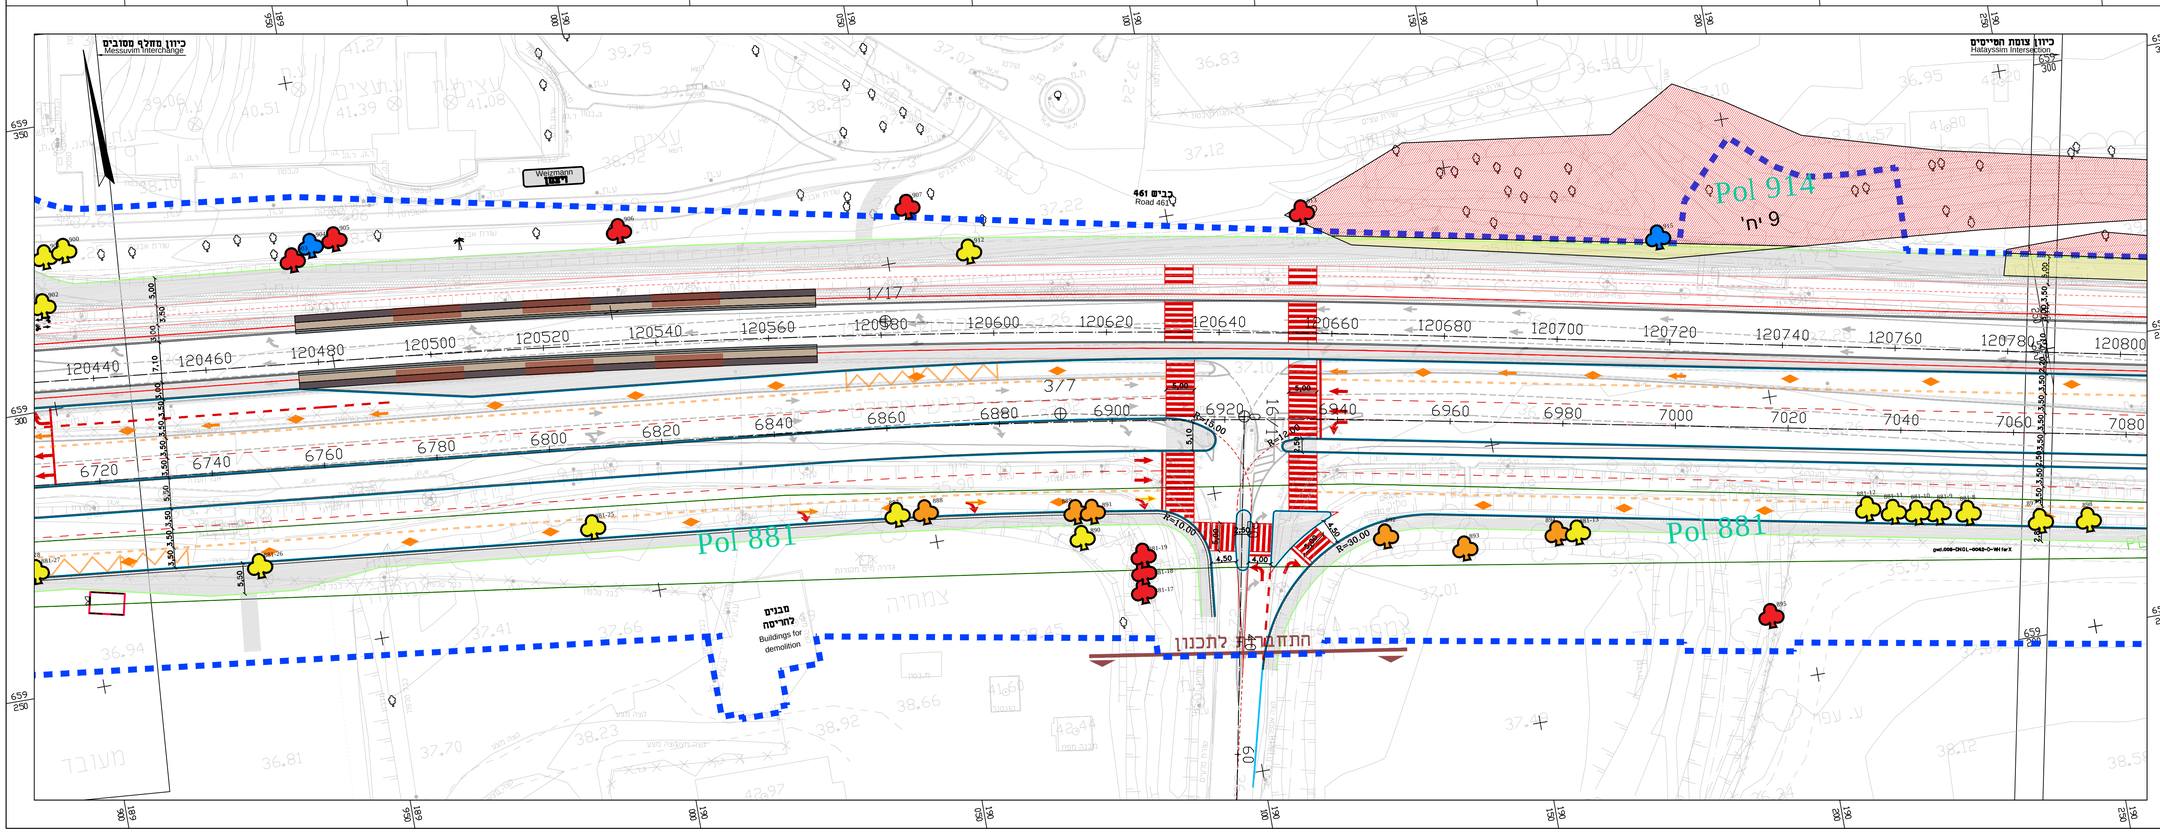

A – paper and DWG D – diskette E – e mail or internet
M – modem O – paper only

Dist method	Distribute	Date	Quantity
A	NTA	20.02.20	1

עץ לשימור
עץ לדוגמה
עץ לכריתה
לא בוגדרת עץ/ לא קרים
פוליגון קבוצת עצים לשימור
פוליגון קבוצת עצים לכריתה
פוליגון קבוצת עצים לדוגמה
לא בוגדרת עץ/ לא קרים
2.5 PLE גבול

DRAWING NOTES הערות לשרטוט

Sign	Drafter	Revision Number	Revision detail	Date

KEY PLAN מפתח גליונות

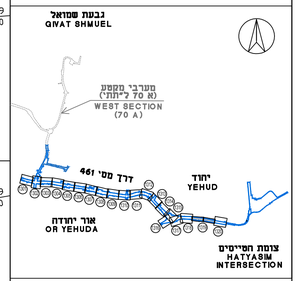

NTA

מערכת להסעת המונים במטרופולין ת"א
Tel Aviv Metropolitan Area Mass Transit

SUBJECT: שם התוכנית:
PURPLE LINE קו סגול
Alignment תכנית סקר עצים
SECTION PLE 2.1 מקטע PLE 2.1

Design level רמת תכנון:
Tender-DD מכרז - DD

Version Number גירסא מספר: 02
Revision Number עדכון מספר: 00
Date: תאריך: 20.02.20
SCALE
Vertical קנ"מ אנכי 1:
Horizontal קנ"מ אופקי 1:500

File name שם קובץ:
PL-170201-ZWR-LA-PLE2_1-TS-130X1

Sheet number מספר גליון
1319

Secondary designer:

Design: תכנון: Drawn: שרטט: Check: בדק: Approved: אישר:

Principal designer: מתכנן ראשי

Design: תכנון: Drawn: שרטט: Check: בדק: Approved: אישר:

PL: 12/05/2020 14:37:02
MD: 04/05/2020
CR: 04/05/2020