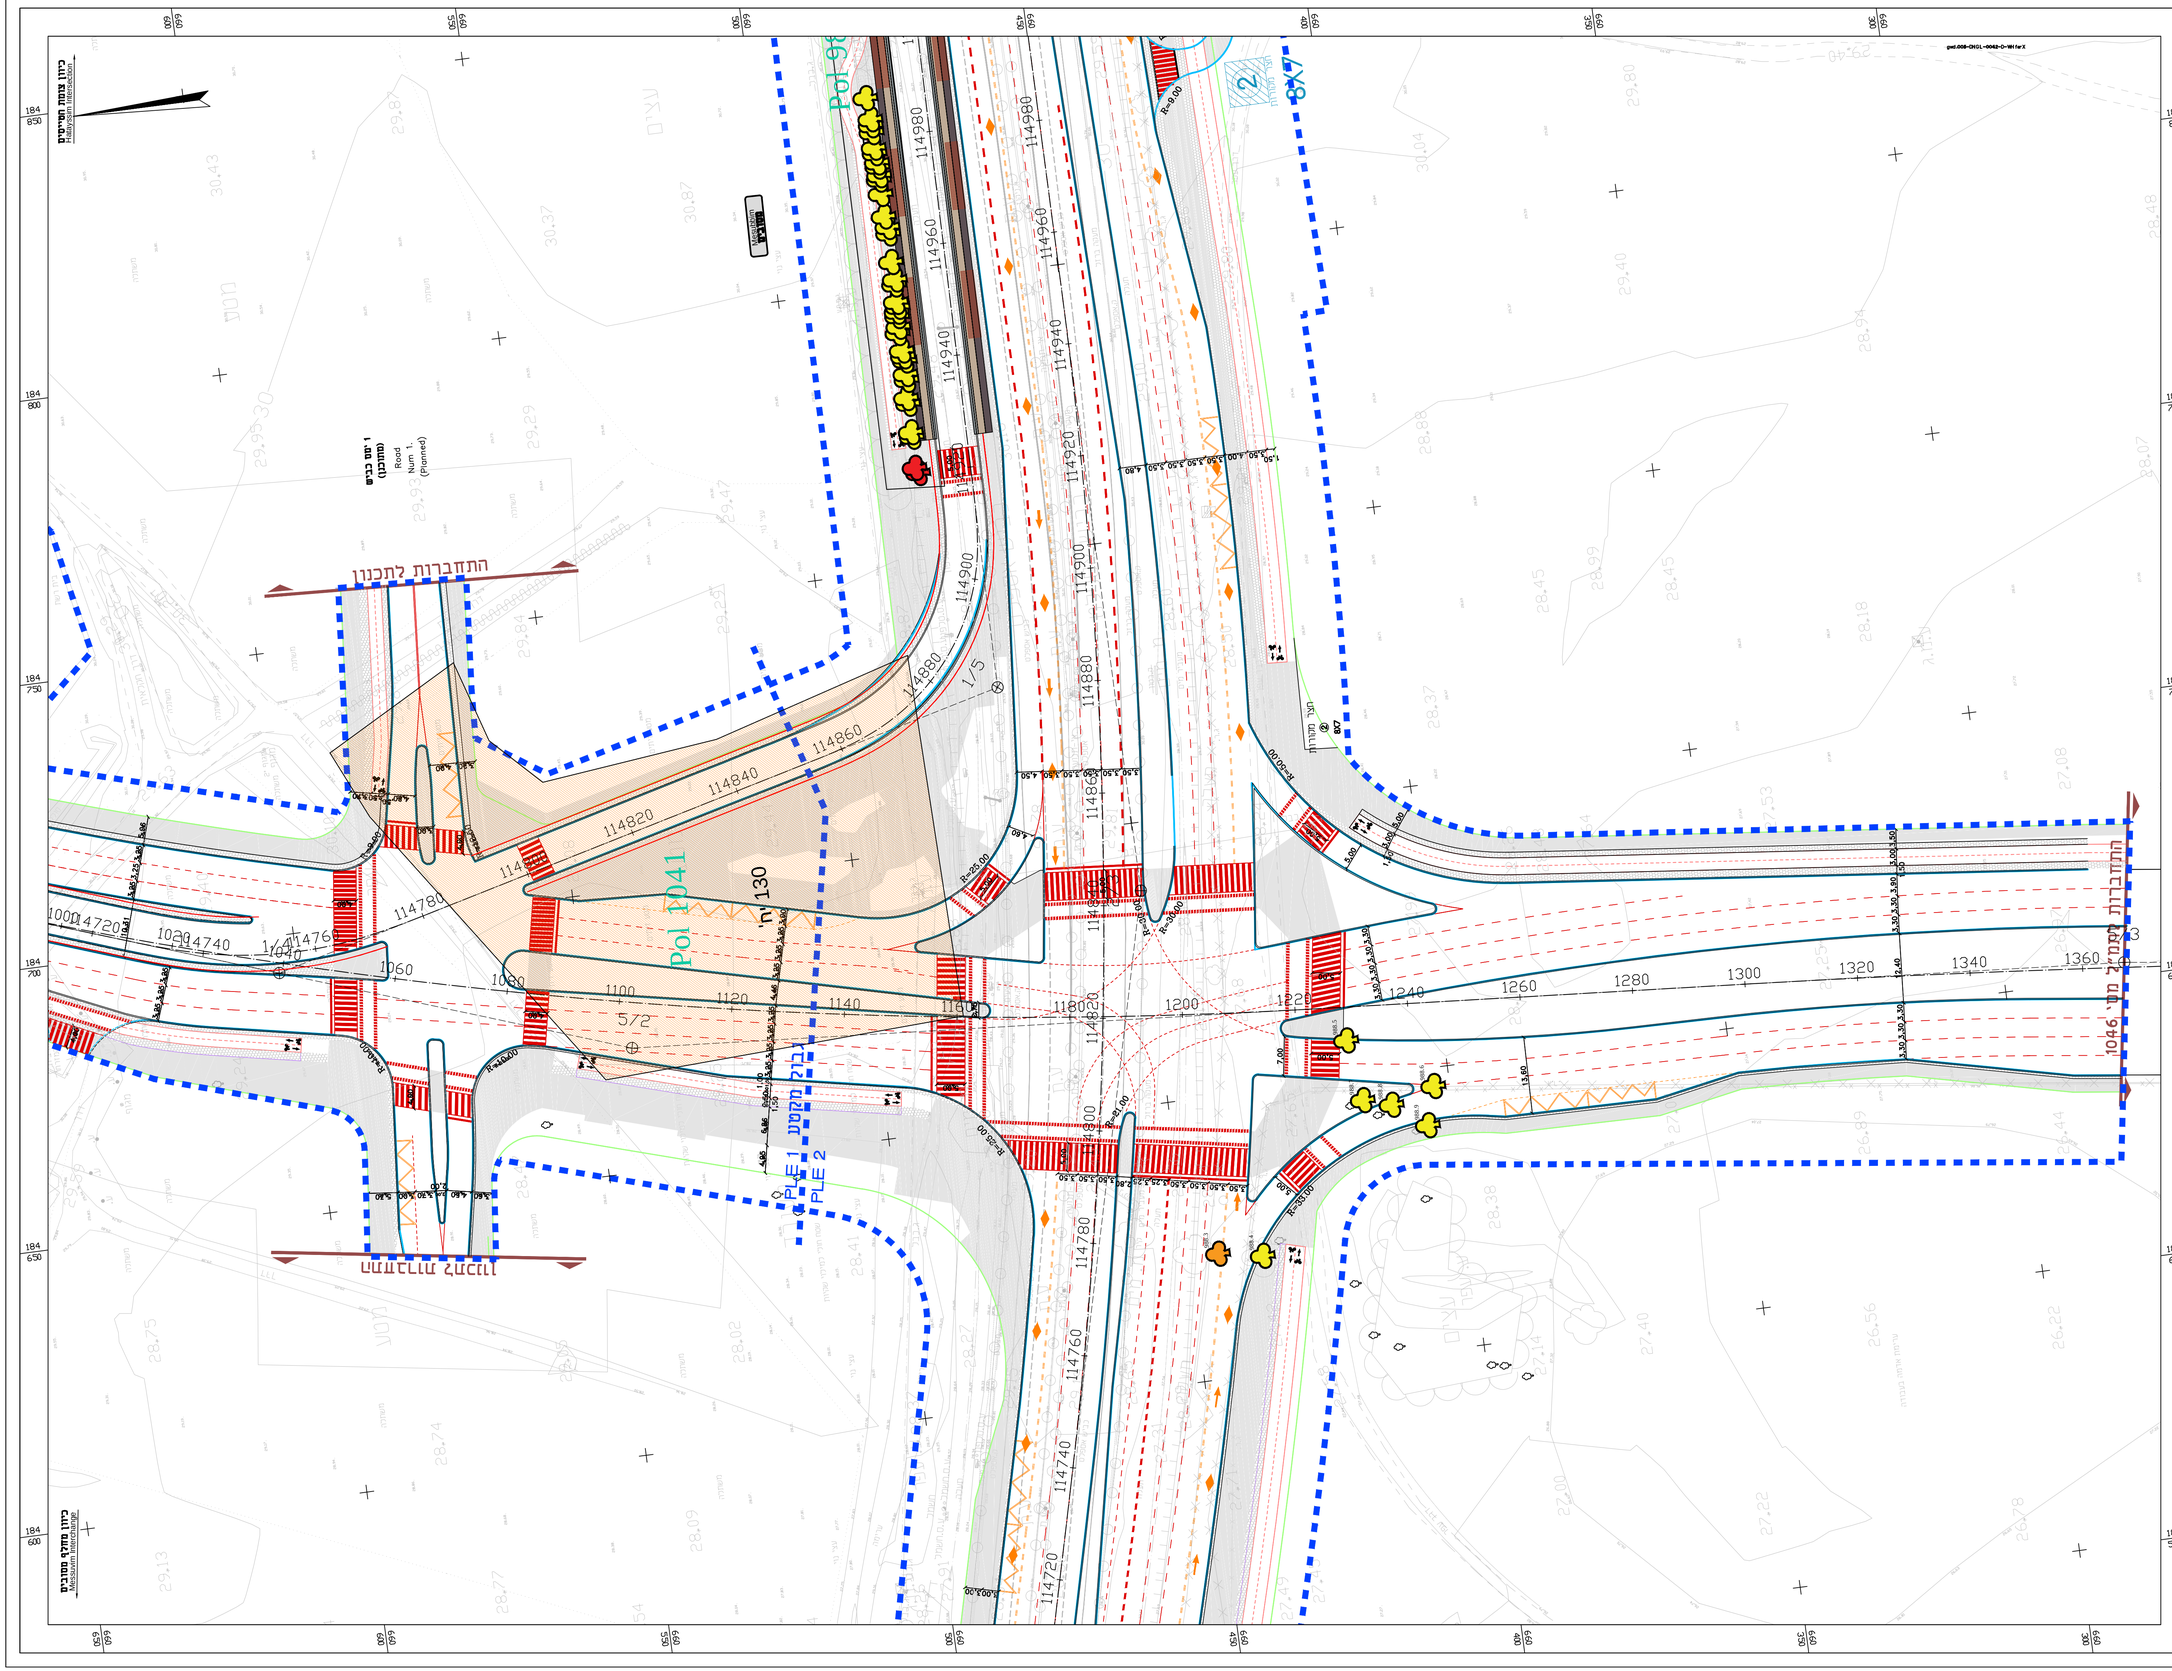

A – paper and DWG D – diskette E – e mail or internet
M – modem O – paper only

Dist method	Distribute	Date	Quantity
A	NTA	20.02.20	1

- עץ לשימור
- עץ להעתקה
- עץ לכריתה
- לא בהגדרת עץ/ לא נוים
- פוליגון קבוצת עצים לשימור
- פוליגון קבוצת עצים לכריתה
- פוליגון קבוצת עצים להעתקה
- לא בהגדרת עץ/ לא נוים
- גבול 2.5 PLE

DRAWING NOTES הערות לשרטוט

Sign	Drafter	Revision Number	Revision detail	Date

KEY PLAN מפתח גליונות

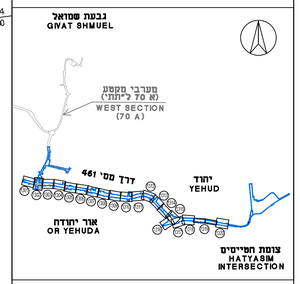

NTA

מערכת להסעת המונים במטרופולין ת"א
Tel Aviv Metropolitan Area Mass Transit

SUBJECT: שם התוכנית:
PURPLE LINE קו סגול
Alignment תכנית סקר עצים
SECTION PLE 2.1 מקטע PLE 2.1

Design level רמת תכנון:
Tender-DD מכרז – DD

Version Number גירסא מספר	Revision Number עדכון מספר	SCALE
02	00	Vertical קנ"מ אנכי 1:
	Date: תאריך: 20.02.20	Horizontal קנ"מ אופקי 1:500

File name שם קובץ:
PL-170201-ZWR-LA-PLE2_1-TS-130X1

Sheet number מספר גליון
1302

Secondary designer:

Design: תכנון:	Drawn: שרטט:	Check: בדק:	Approved: אישר:

Principal designer: מתכנן ראשי

Design: תכנון:	Drawn: שרטט:	Check: בדק:	Approved: אישר:
Alla	Alla	Anat	Avram

PL: 12/05/2020 14:26:06
MD: 04/05/2020
CR: 04/05/2020