פרוייקט:
הרכבת הקלה - הקו הסגול

שם התכנית:
מפת הכרזה
קו סגול מזרחי - נתע\70\ב-ג

מקרא

▭	- קו תכולת פרויקט
6233	- גבול גוש ומספרו
490	- גבול חלקה ומספרה
🟥	- שטח לרכישה
▨	- הפקעת חזקה ושימוש בכפוף לתנאים בהודעה
- - -	- גבולות ישובים

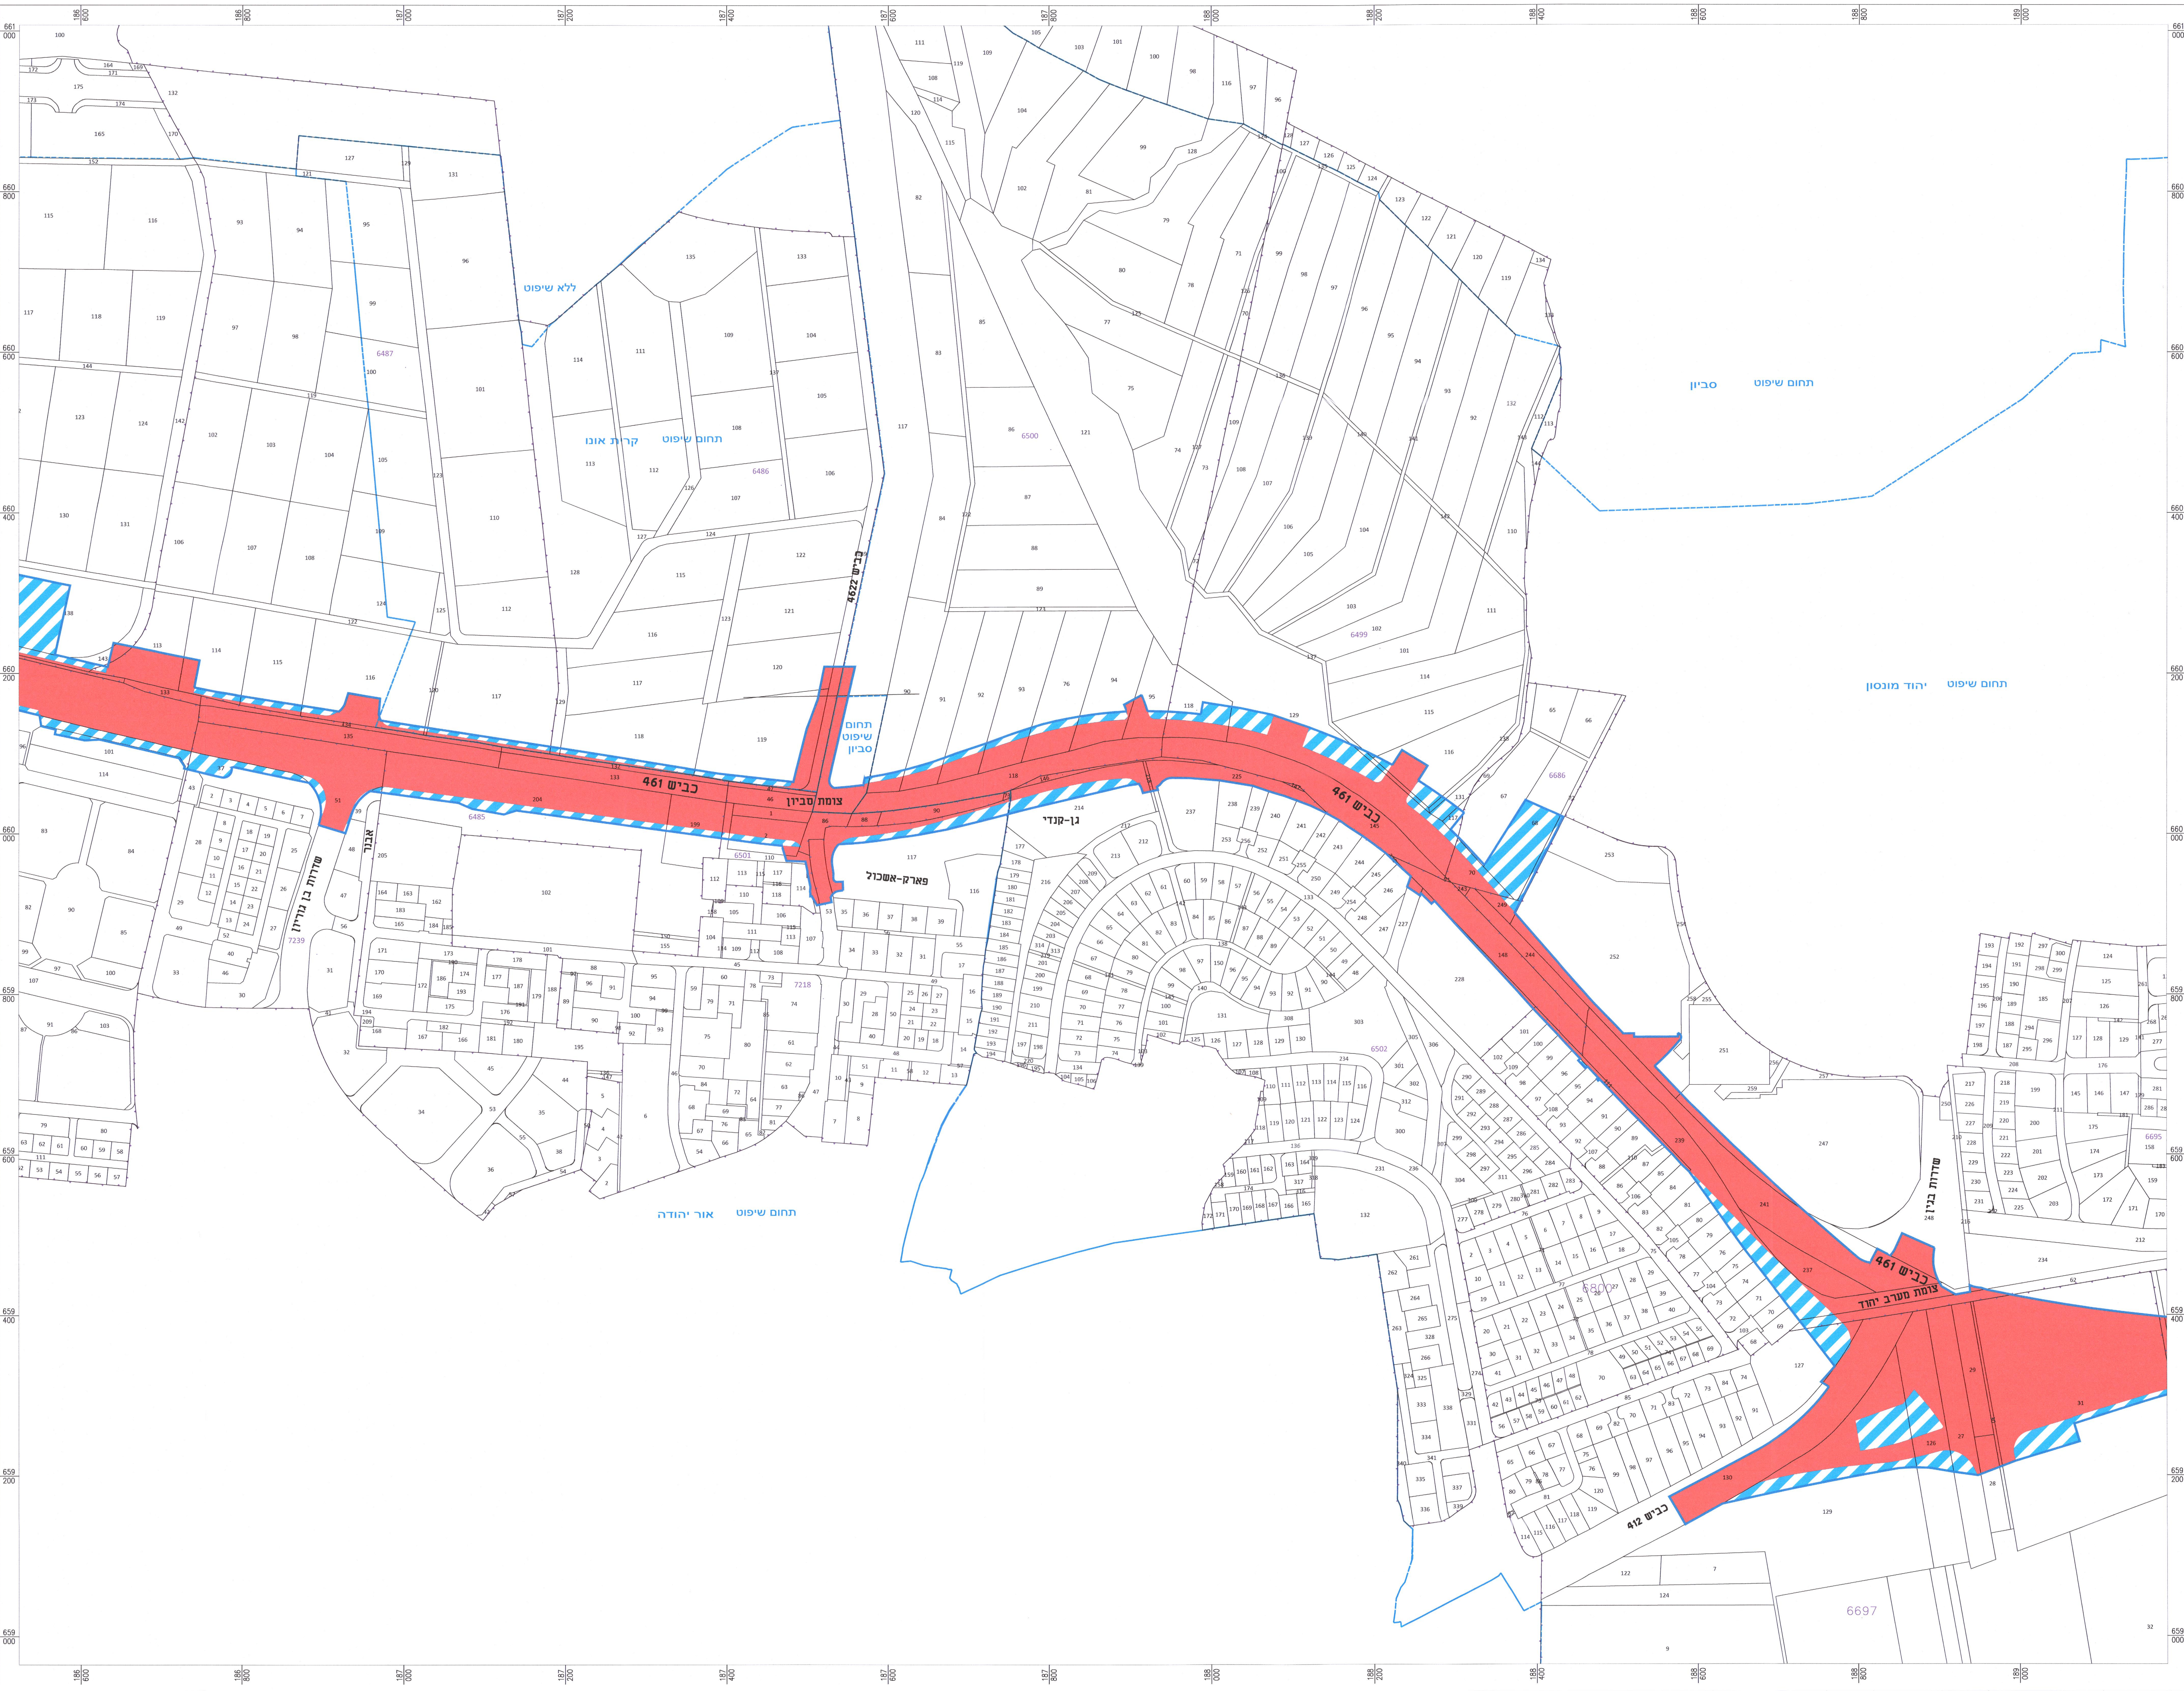

כביש 461
צומת סביון
כביש 4622
תחום שיפוט סביון
ללא שיפוט
תחום שיפוט קרית אונו
סביון תחום שיפוט
תחום שיפוט יהוד מונסון
תחום שיפוט אור יהודה
שדרות בן גוריון
אבנר
פארק-אשכול
גן-קנדי
שדרות בגין
צומת מערב יהוד
כביש 412
6487
6486
6500
6499
6485
6501
7218
7239
6502
6686
6695
6697

גליון מס׳ 2

מפתח גיליונות על רקע תרשים סביבה בקנ"מ 1:125000

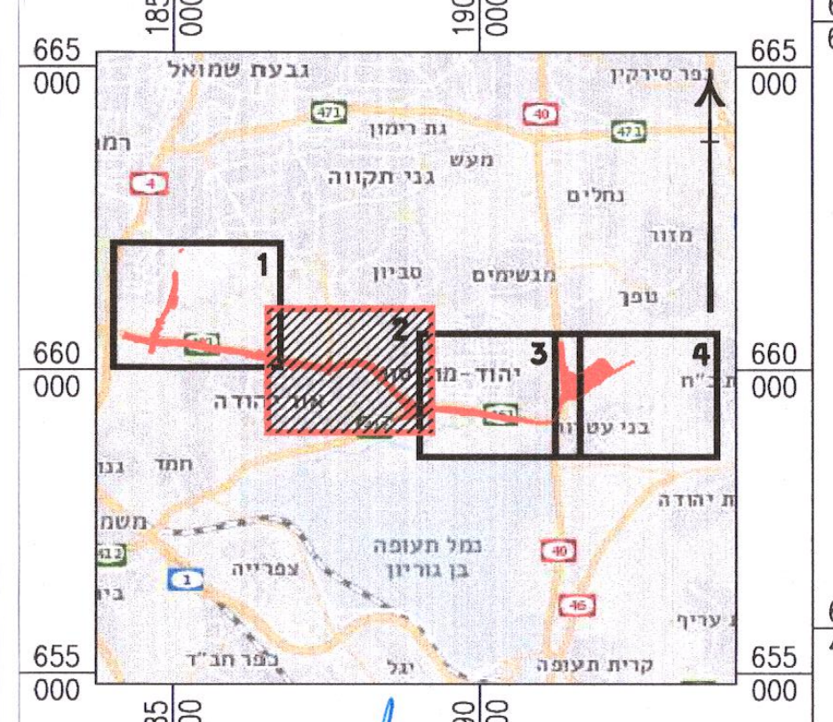

185 000
190 000
665 000
660 000
655 000
גבעת שמואל
כפר סירקין
גת רימון
מעש
גני תקווה
נחלים
מזור
סביון
מגשימים
טפן
יהוד-מונוסון
אור יהודה
בני עטרות
נמל תעופה בן גוריון
צפרייה
כפר חב"ד
יגל
קרית תעופה
1
2
3
4

בצלאל סמוטריץ׳
שר התחבורה והבטיחות בדרכים
חתימת השר

ג׳ באלול התשע"ט
3 בספטמבר, 2019
תאריך

מהדורה	תאריך	תכנן	שרטט	אישר
01				
00	24.07.2019	אשר	מיכאל	אלדד

שם קובץ: 14318-18-hachraza-b+c-f2.dwg
קנ"מ: 1 : 2500

הערות
1. גבולות הגושים והחלקות נקלטו בצורה גרפית.
2. השטח המדוייק ייקבע לאחר עריכת תכנית לצרכי רישום.

א.פנקס ובנו
גבעת שמואל רח׳ בן גוריון 20
טל׳ : 03-6355773 פקס : 03-5345938
e-mail : mail@pinkas.co.il