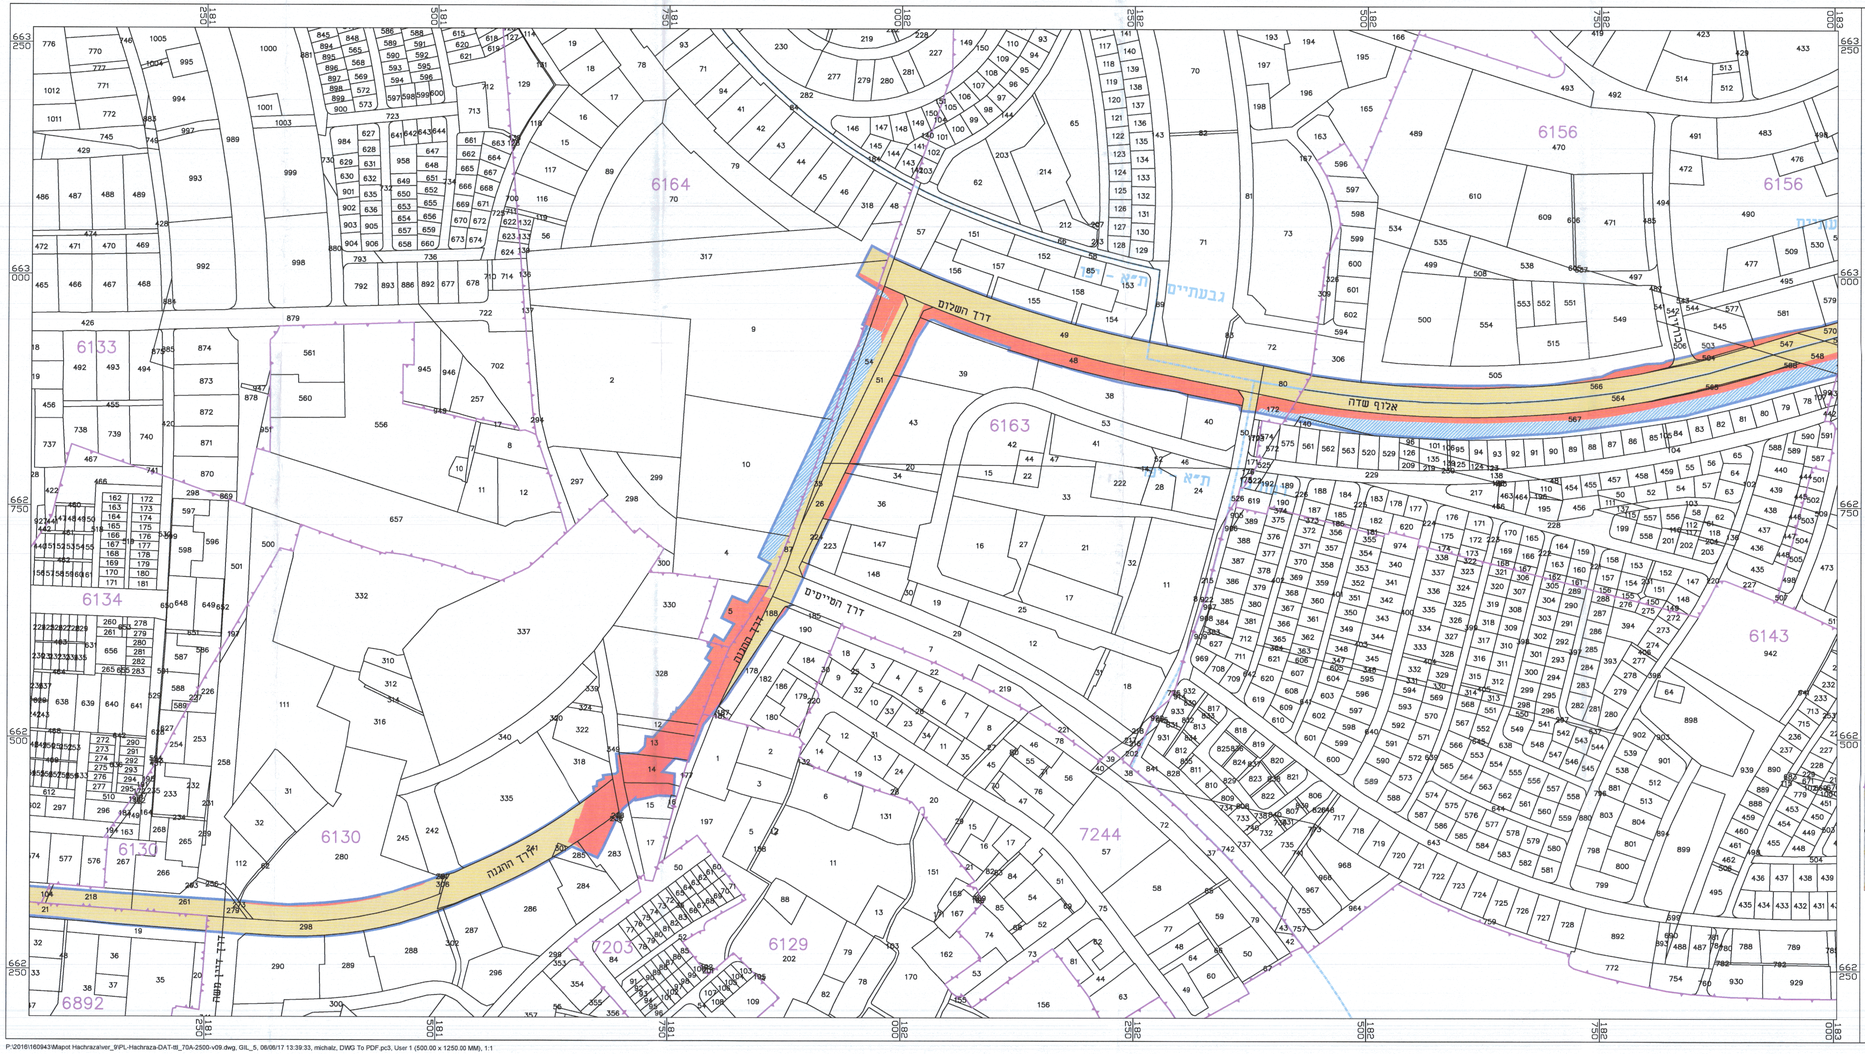

מקרא

- גבול גוש ומספרו — 4285
- גבול חלקה ומספרה — 14
- גבול קו כחול
- שטח לרכישה
- הפקעת חזקה ושימוש בכפוף לתנאים בהודעה
- שטח כביש קיים

תרשים סביבה

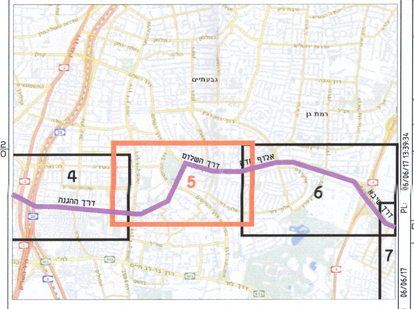

מפתח גליונות

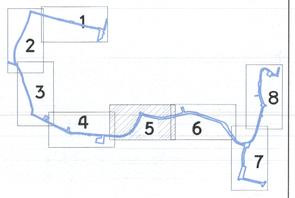

ישראל כץ
שר התחבורה והבטיחות בדרכים

תאריך	זוהתימת השר

מערכת לחסעת המונים במטרופולין ת"א
Tel Aviv Metropolitan Area Mass Transit

שם התוכנית:
מפת הכרזה
קו סגול מערבי- נתנ\70\א

SUBJECT:

רמת תכנון: Design level

מצב תכנון: Design status
תכנון מפורט

Version Number גירסא מספר	Revision Number עדכון מספר	SCALE
9	01	Vertical קנ"מ אנכי 1:
	Date: תאריך: 06.06.2017	Horizontal קנ"מ אופקי 1:2500

File name שם קובץ: PL-Hachraza-DAT-ttl_70A-2500-v09
Sheet number מספר גליון GIL_5
Secondary designer: מתכנן משני
Principal designer: מתכנן ראשי

Design: תכנון:	Drawn: שרטט:	Check: בדק:	Approved: אישר:

DATAMAP GROUP קבוצת דטמפ

דטמפ פרייברג נסניך ושות'
מדידות הנדסיות ובקרת תנועה
רח' הילזנר 67, פ"ת - כניסה מרח' סגולה 30 49368 Tel.03-7954000 Fax.03-7954004
67 Hagerton St., Petah Tikva 49368 Tel.03-7954000 Fax.03-7954004
http://www.datamap.com

Design: תכנון:	Drawn: שרטט:	Check: בדק:	Approved: אישר:
Roni Albo	Michal Zohar	Roni Nesher	Roni Nesher

05: 06/06/17
04: 06/06/17
03: 06/06/17
02: 06/06/17
01: 15/06/17 13:39:34

P:\2016\160943\Mapot Hachraza\rver_9\PL-Hachraza-DAT-ttl_70A-2500-v09.dwg, GIL_5, 06/06/17 13:39:33, michalz, DWG To PDF.pc3, User 1 (500.00 x 1250.00 MM), 1:1