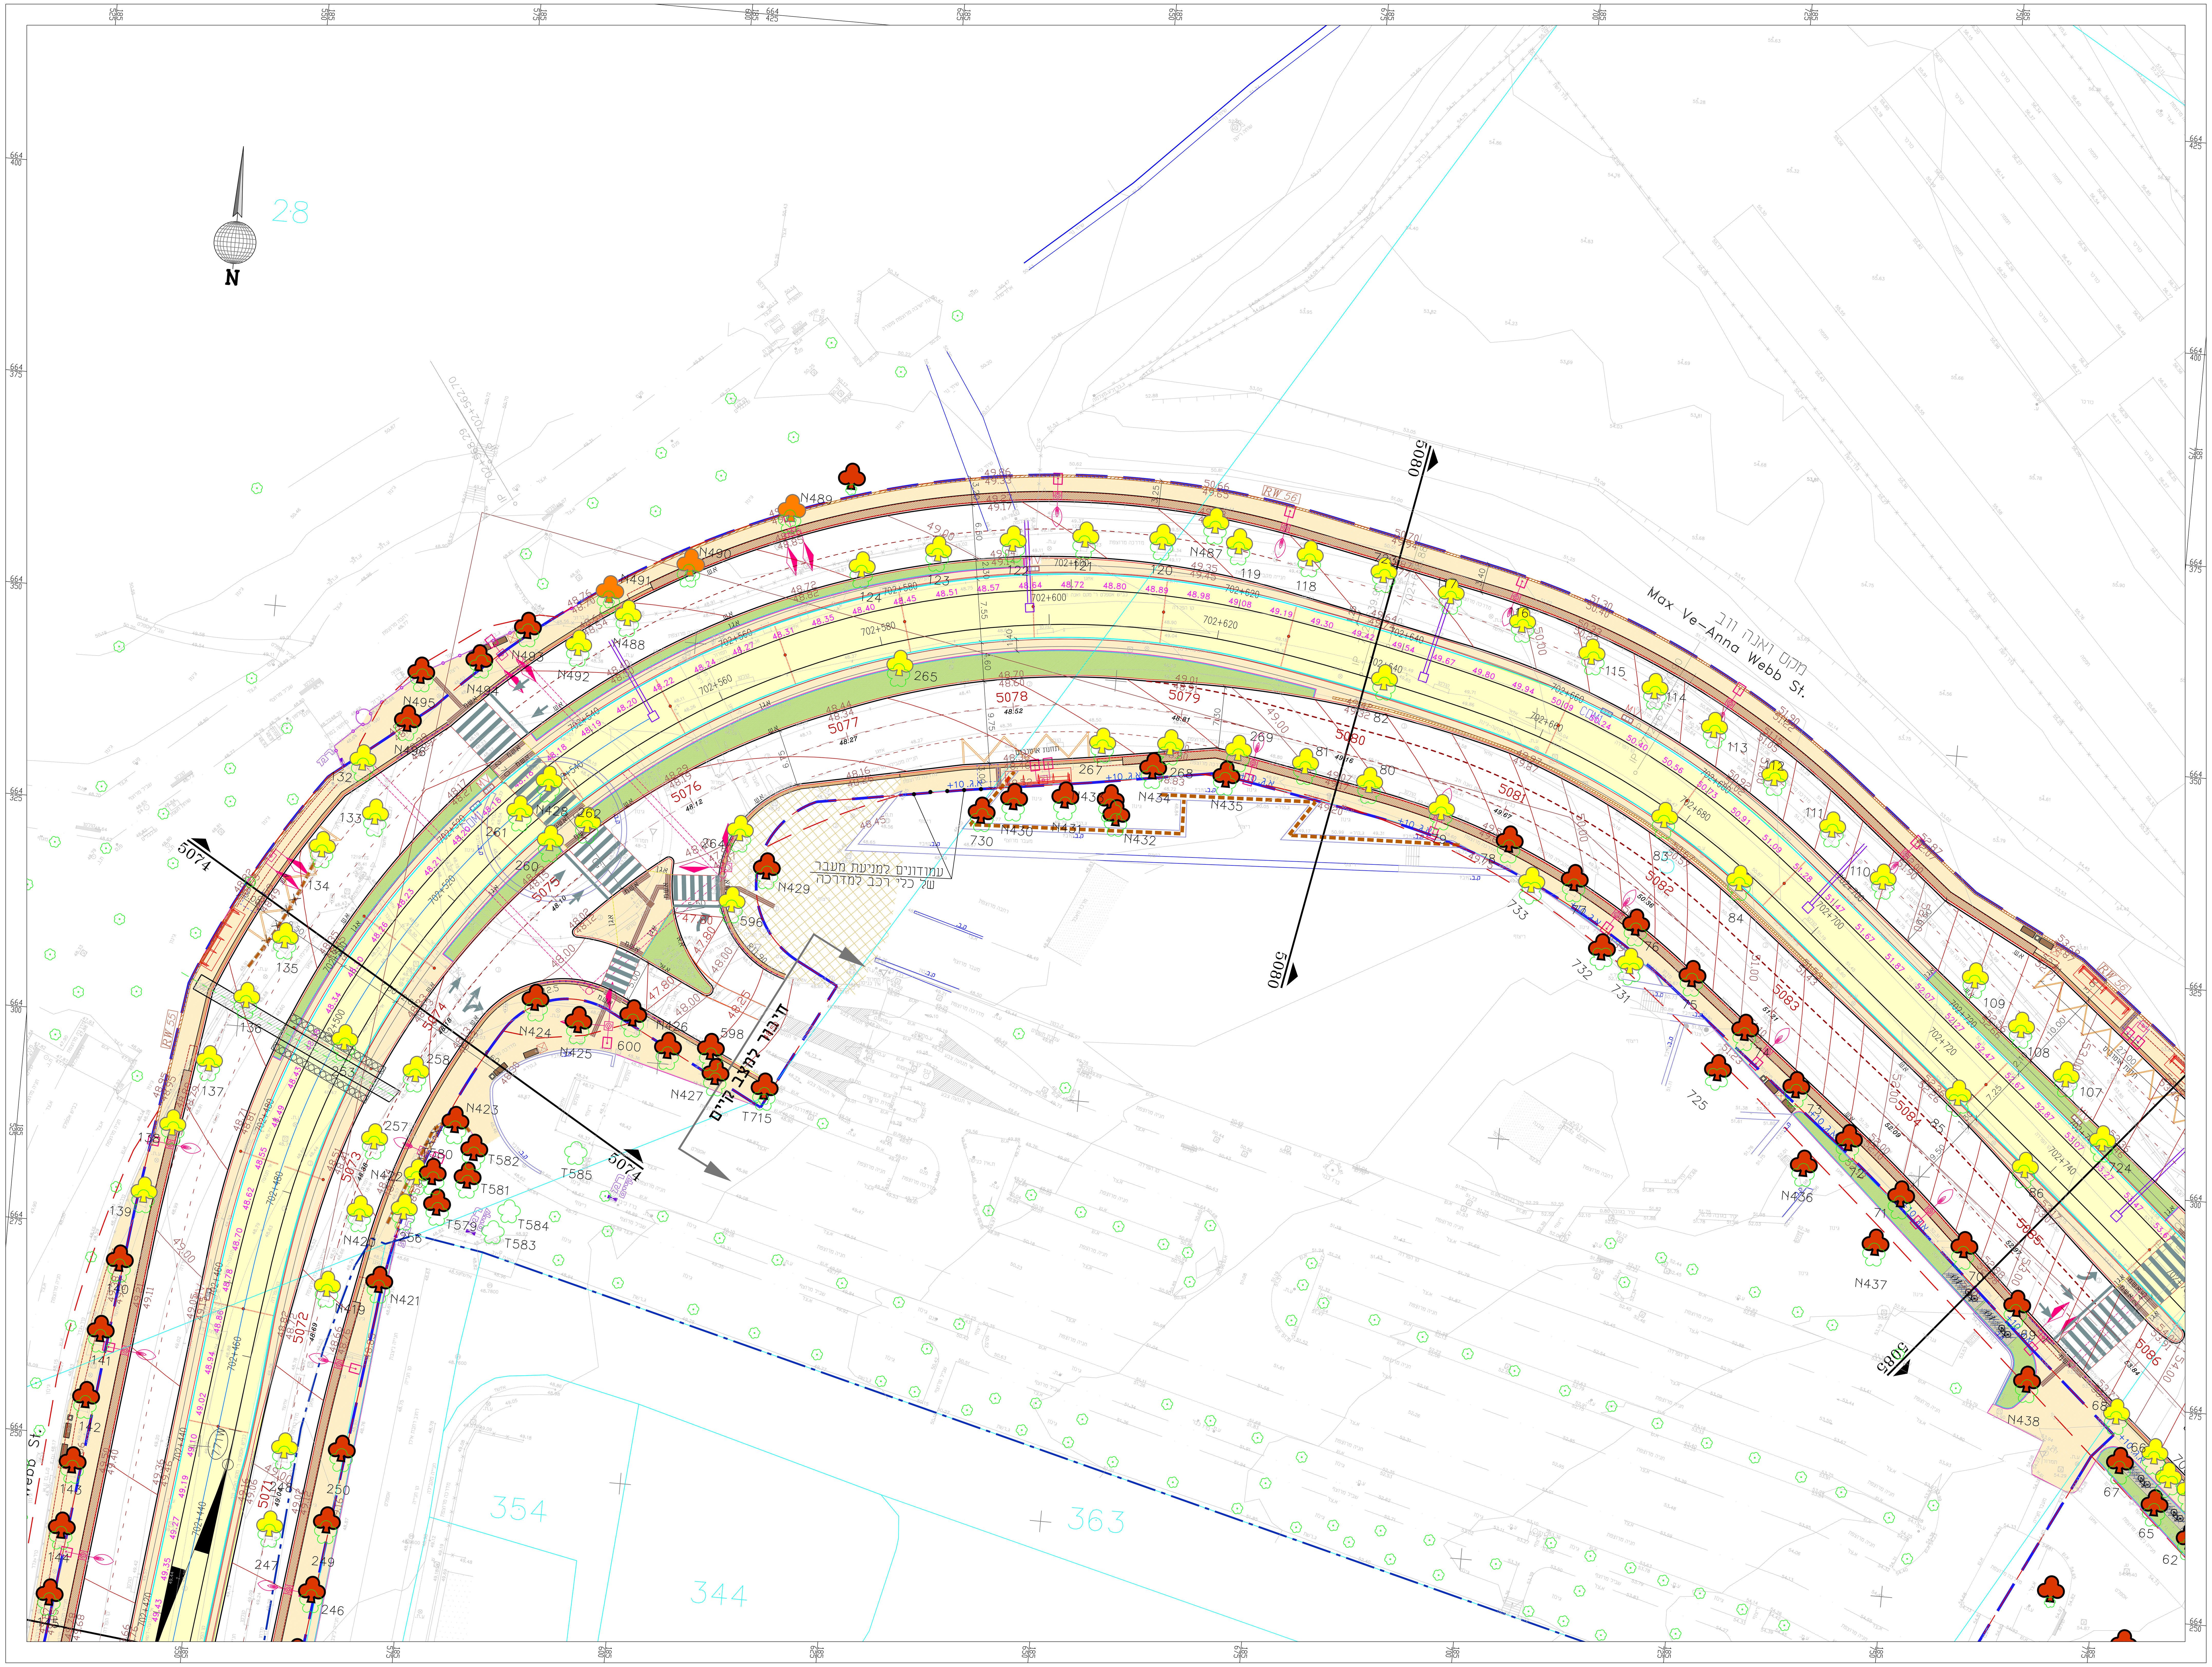

A – paper and DWG	D – diskette	E – e mail or internet
M – modem	O – paper only	

Dist method	Distribute	Date	Quantity

DRAWING NOTES — הערות לשרטוט

מקרא סקר עצים

- RIGHT OF WAY EXSIST / זכות דרך קיימת
- TTL 10 A LIMIT / גבול תת"ל 70 א'
- EXISTING TREE FOR PRESERVATION / עץ קיים לשימור
- EXISTING TREE FOR REMOVAL / עץ לכריתה
- EXISTING TREE FOR TRANSFER / עץ העתקה
- עץ שאינו קיים בשטח
- עץ שאינו מוגדר כעץ בוגר
- קבוצץ עצים קיים לשימור
- קבוצץ עצים קיים לכריתה
- קבוצץ עצים קיים להעתקה

Sign	Drafter	Revision Number	Revision detail	Date
	Marina L	00	Final Issue	15/02/20
	Marina L	01	עידכון לפי הערות פקיד יערות	03/03/20

מפתח גליונות

מערכת להסעת המונים במטרופולין ת"א
Tel Aviv Metropolitan Area Mass Transit

SUBJECT: — שם התוכנית:
Purple Line plw2 — קו סגול PL W 2
PLW2-6 Section — מקטע PL W2-6 תחנת בר אילן-זבוטינסקי
נספח טיפול עצים קיימים
Tree Survey Plan sheet 2 — st. 5071-5085

Design level — רמת תכנון: Detailed Design — תכנון מפורט

Design status — מצב תכנון: לאישור

Version Number — מספר גירסא: 01
Revision Number — מספר עדכון: 00
Date — תאריך: 03/03/2020
SCALE — Vertical קנ"מ אנכי 1:
Horizontal קנ"מ אופקי 1:250

File name — שם קובץ: PL-170201-BRS-TP-W2_000WP6-DD-306X
Sheet number — מספר גליון: PL-170201-BRS-TP-W2_000WP6-DD-3062

Secondary designer — מתכנן משני

Design: — תכנון: | Drawn: — שרטט: | Check: — בדק: | Approved: — אישר:

Principal designer: — מתכנן ראשי

Design:

PL: 08/03/2020 12:55:54
MO: 08/03/2020
CR: 04/03/2020